

Liste des parcelles cadastrales situées en secteur de taux majoré à 20% pour la part communale de la taxe d'aménagement sur la commune de Neuilly-Plaisance.

SECTION B :


N°1956-1957-1968-1969-1323-1324-1202-592-2321-2336-564-1199-1200-560-559-556-2398-2397-552-553-547-546-365-364-241-242-243-244-1305-1306-261-262-263-264-265-2423-2424-2217-272-273-276-2514-2515-2219-280-281-115-2206-116-2209-2470-2471-1290-121-2568-2569-587-586-585-584-583-582-565-566-1334-1333-2252-571-572-573-1332-1331-576-577-578-579-2253-240-239-238-235-234-2457-2456-217-216-220-2458-2240-2241-229-2242-2022-2021-228-227-215-1966-1967-2539-2540-212-211-2197-2455-206-2131-2130-1668-1669-1713-1714-2185-203-201-202-200-199-193-2186-2465-2466-190-188-187-186-182-185-184-183-181-2315-1620-2463-1621-1727-1726-172-173-174-134-133-132-131-130-2155-2156-1207-1375-2210-1471-1472-123-122-1962-1961-2198-2199-1208-2201-1137-168-2462-2213-143-2211-2200-148-149-157-156-2212-150-151-152-153-57-58-59-60-61-2418-2417-65-2382-2383-2523-2524-1403-1404-1075-1074-1264-1263-1210-1315-2154-1316-1071-1070-1248-89-67-68-88-86-2574-83-84-85-71-72-73-82-81-1134-80-79-78-2487-1447-1446-2258-1081-1082-2259-1085-1065-2153-1062-1386-1742-1743-2452-1326-2474-2473-1241-1242-1243-1185-1629-1630-1097-1096-1093-2266-1092-2412-2414-2528-2527-2228-921-1147-1155-1099-1100-1101-1102-1103-1158-1557-1664-1663-1106-2453-2261-1111-1112-1113-2262-1310-1311-1312-1313-1125-1126-1122-1314-1117-1120-1118-1119-2263-1130-1131-1132-873.

SECTION C :

N° 28-29-2717-2718-2842-2843-2287-35-36-34-2242-3370-3371-1-27-2296-2297-25-24-23-22-21-3871-2029-73-81-80-79-2108-2109-78-41-42-2352-44-3715-46-3716-47-48-39-38-37-9038-49-50-51-52-71-72-3665-2085-2700-2701-2702-2699-53-54-55-56-57-58-59-60-61-62-63-4000-4001-65-66-117-118-119-120-121-122-3666-124-2025-3634-114-3633-137-138-136-3710-3711-3709-134-133-132-131-130-129-128-127-82-83-84-85-111-110-109-2708-108-2967-2966-2743-2744-3618-102-101-100-319-3667-2856-2855-2857-142-141-143-144-139-2818-140-145-146-147-148-149-150-151-152-153-154-155-3646-2230-2208-2209-168-169-170-163-164-165-161-162-1983-160-2076-3976-3975-191-190-189-188-187-186-185-184-171-172-173-174-175-176-177-3630-3647-3651-2222-2221-2220-313-314-315-316-295-3905-3906-193-194-195-196-197-198-199-200-201-202-203-204-205-2935-2936-2937-2938-2939-215-216-217-2044-3764-218-3763-3967-3968-3427-3428-2981-2980-3714-3713-224-3770-3652-2942-2810-2811-233-234-235-2703-2704-915-916-917-3408-976-977-978-2356-2357-2358-2359-3987-3986-3391-3369-1285-3368-3403-1289-1290-1291-1292-2364-2363-2362-2295-2294-2140-2141-2142-2143-1298-1299-1300-1302-1303-2340-2341-1331-1332-1334-1333-1330-1328-2321-1335-1336-2686-3982-1346-2794-2795-2796-2797-2792-2793-2791-2790-1348-2338-3990-3991-2026-3951-3952-3953-3954-3947-3946-1356-1357-1358-1360-1361-1363-1364-1365-1366-1370-1369-3867-4143-4144-4145-2093-3423-2300-1379-2436-1590-1589-1966-1591-1592-1593-1594-1595-1596-1597-1598-1599-1683-1684-1685-1688-3343-3342-1690-1691-1692-1693-1695-1696-1697-1698-1699-1700-3590-3591-1702-2912-1793-1794-1795-2095-1797-1796-1798-1809-2118-1810-1806-1805-1804-1803-1801-1802-1800-3555-3556-1807-1923-1924-2225-2226-2051-1951-1950-1982-1949-1948-1947-1946-1945-4002-1969-1952-1953-1954-2201-2202-1958-3861-2298-2299-1942-1939-1936-3315-1941-1940-1938-1937-3500-3050-3052-3048-3049-3307-3454-3455-3451-3452-3505-3456-3569.

DIRECTION GÉNÉRALE DES
FINANCES PUBLIQUES

EXTRAIT DU PLAN CADASTRAL

 Secteur soumis au taux majoré de 20%
de la part communale de la taxe d'aménagement

Département :
SEINE SAINT DENIS

Commune :
NEUILLY PLAISANCE

Section : C
Feuille : 000 C 01

Échelle d'origine : 1/1000
Échelle d'édition : 1/4000


Date d'édition : 05/10/2021
(fuseau horaire de Paris)

Coordonnées en projection : RGF93CC49

Le plan visualisé sur cet extrait est géré par le
centre des impôts foncier suivant :
SEINE SAINT-DENIS
IMMEUBLE CARRE PLAZA 15/17
PROMENADE JEAN ROSTAND 93022
93022 BOBIGNY CEDEX
tél. 01 49 15 52 00 -fax 01 49 15 62 64
sdif.seine-saint-denis@dgif.finances.gouv.fr

Cet extrait de plan vous est délivré par :

cadastre.gouv.fr
©2017 Ministère de l'Action et des Comptes
publics

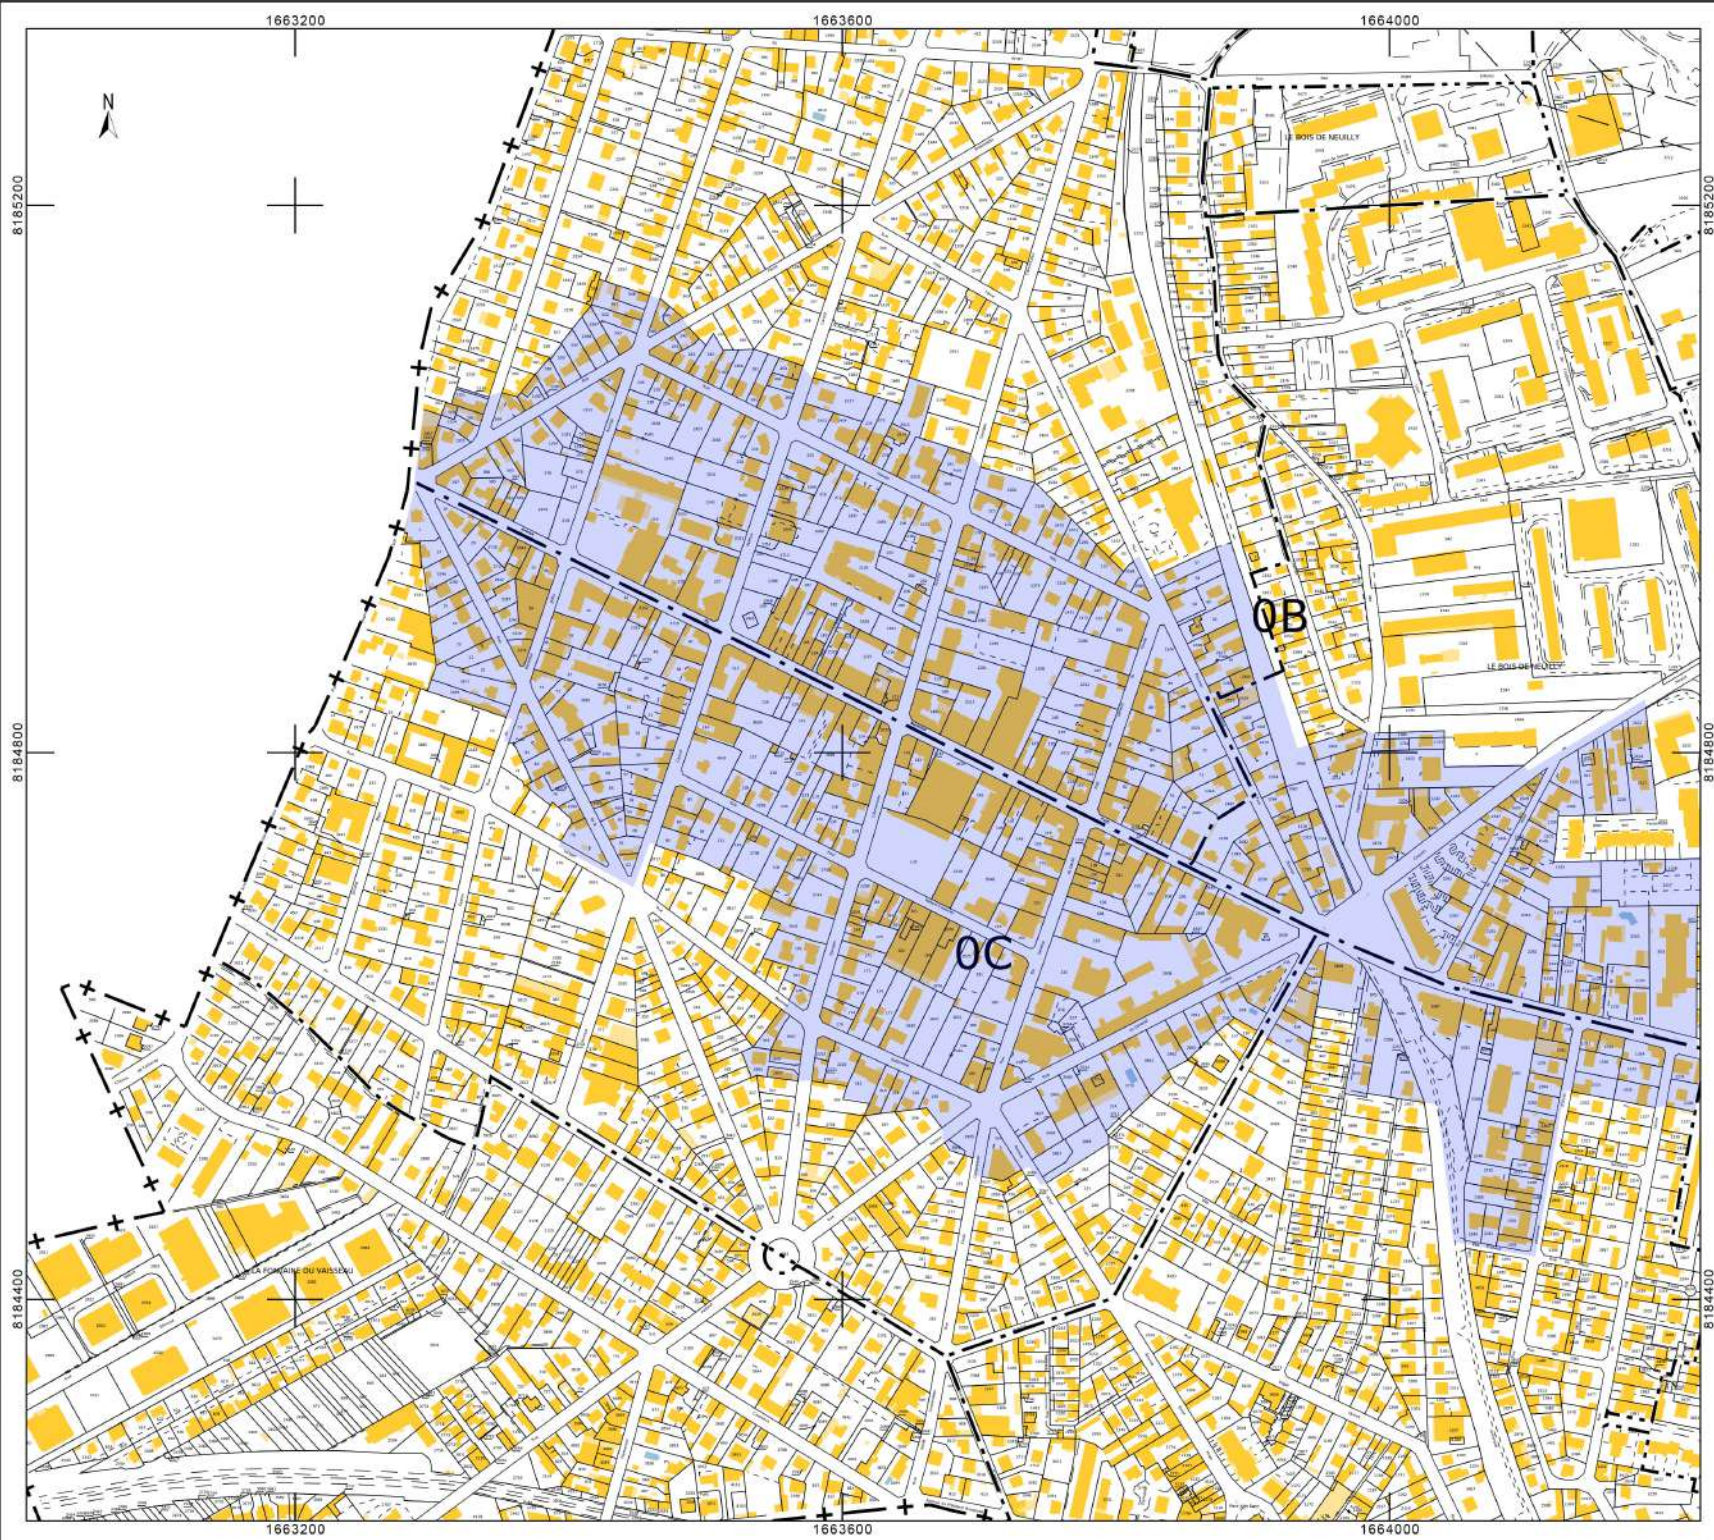

DIRECTION GÉNÉRALE DES
FINANCES PUBLIQUES

EXTRAIT DU PLAN CADASTRAL

Secteur soumis au taux majoré de 20%
de la part communale de la taxe d'aménagement

Département :
SEINE SAINT DENIS

Commune :
NEUILLY PLAISANCE

Section : C
Feuille : 000 C 03

Échelle d'origine : 1/1000
Échelle d'édition : 1/4000


Date d'édition : 05/10/2021
(fuseau horaire de Paris)

Coordonnées en projection : RGF93CC49

Le plan visualisé sur cet extrait est géré par le
centre des impôts foncier suivant :
SEINE SAINT-DENIS
IMMEUBLE CARRE PLAZA 15/17
PROMENADE JEAN ROSTAND 93022
93022 BOBIGNY CEDEX
tél. 01 49 15 52 00 -fax 01 49 15 62 64
sdif.seine-saint-denis@dgfip.finances.gouv.fr

Cet extrait de plan vous est délivré par :

cadastre.gouv.fr
©2017 Ministère de l'Action et des Comptes
publics

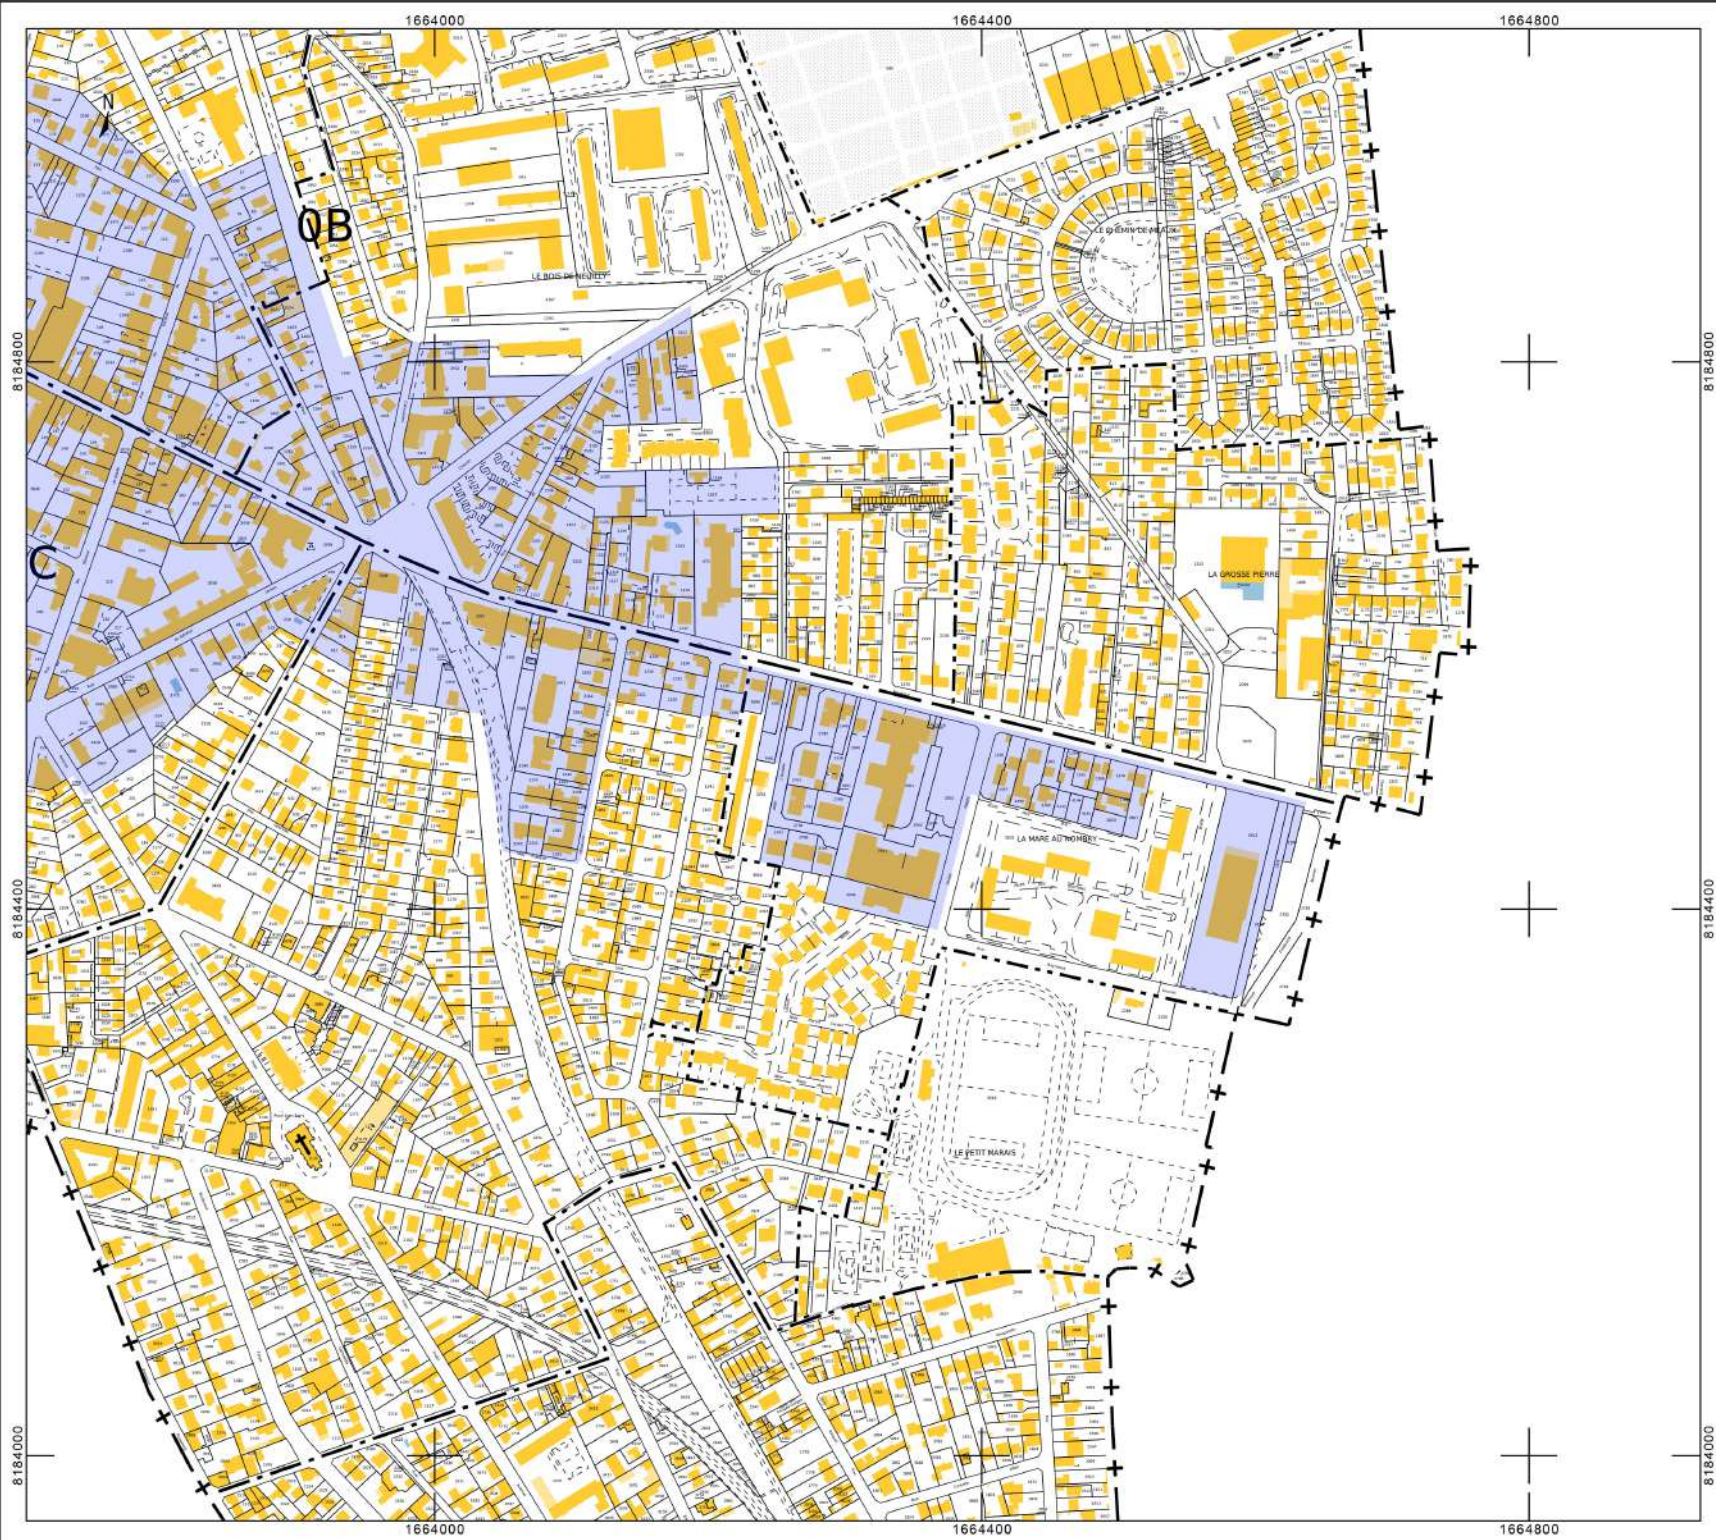

DIRECTION GÉNÉRALE DES
FINANCES PUBLIQUES

EXTRAIT DU PLAN CADASTRAL

Secteur soumis au taux majoré de 20%
de la part communale de la taxe d'aménagement

Département :
SEINE SAINT DENIS

Commune :
NEUILLY PLAISANCE

Section : C
Feuille : 000 C 04

Échelle d'origine : 1/1000
Échelle d'édition : 1/2500

Date d'édition : 05/10/2021
(fuseau horaire de Paris)

Coordonnées en projection : RGF93CC49

Le plan visualisé sur cet extrait est géré par le
centre des impôts foncier suivant :
SEINE SAINT-DENIS
IMMEUBLE CARRE PLAZA 15/17
PROMENADE JEAN ROSTAND 93022
93022 BOBIGNY CEDEX
tél. 01 49 15 52 00 -fax 01 49 15 62 64
sdif.seine-saint-denis@dgfip.finances.gouv.fr

Cet extrait de plan vous est délivré par :

cadastre.gouv.fr
©2017 Ministère de l'Action et des Comptes
publics

