

# ANNEXE 1

# PLANS


Certifié exécutoire

Acte publié le 27 / 11 / 2023

Accusé de réception en préfecture  
093-219300498-20231122-DLB-2023-11-45-DE  
Date de télétransmission : 27/11/2023  
Date de réception préfecture : 27/11/2023

# PLAN D'ÉVACUATION

HOTEL "LE CHOUCAS"

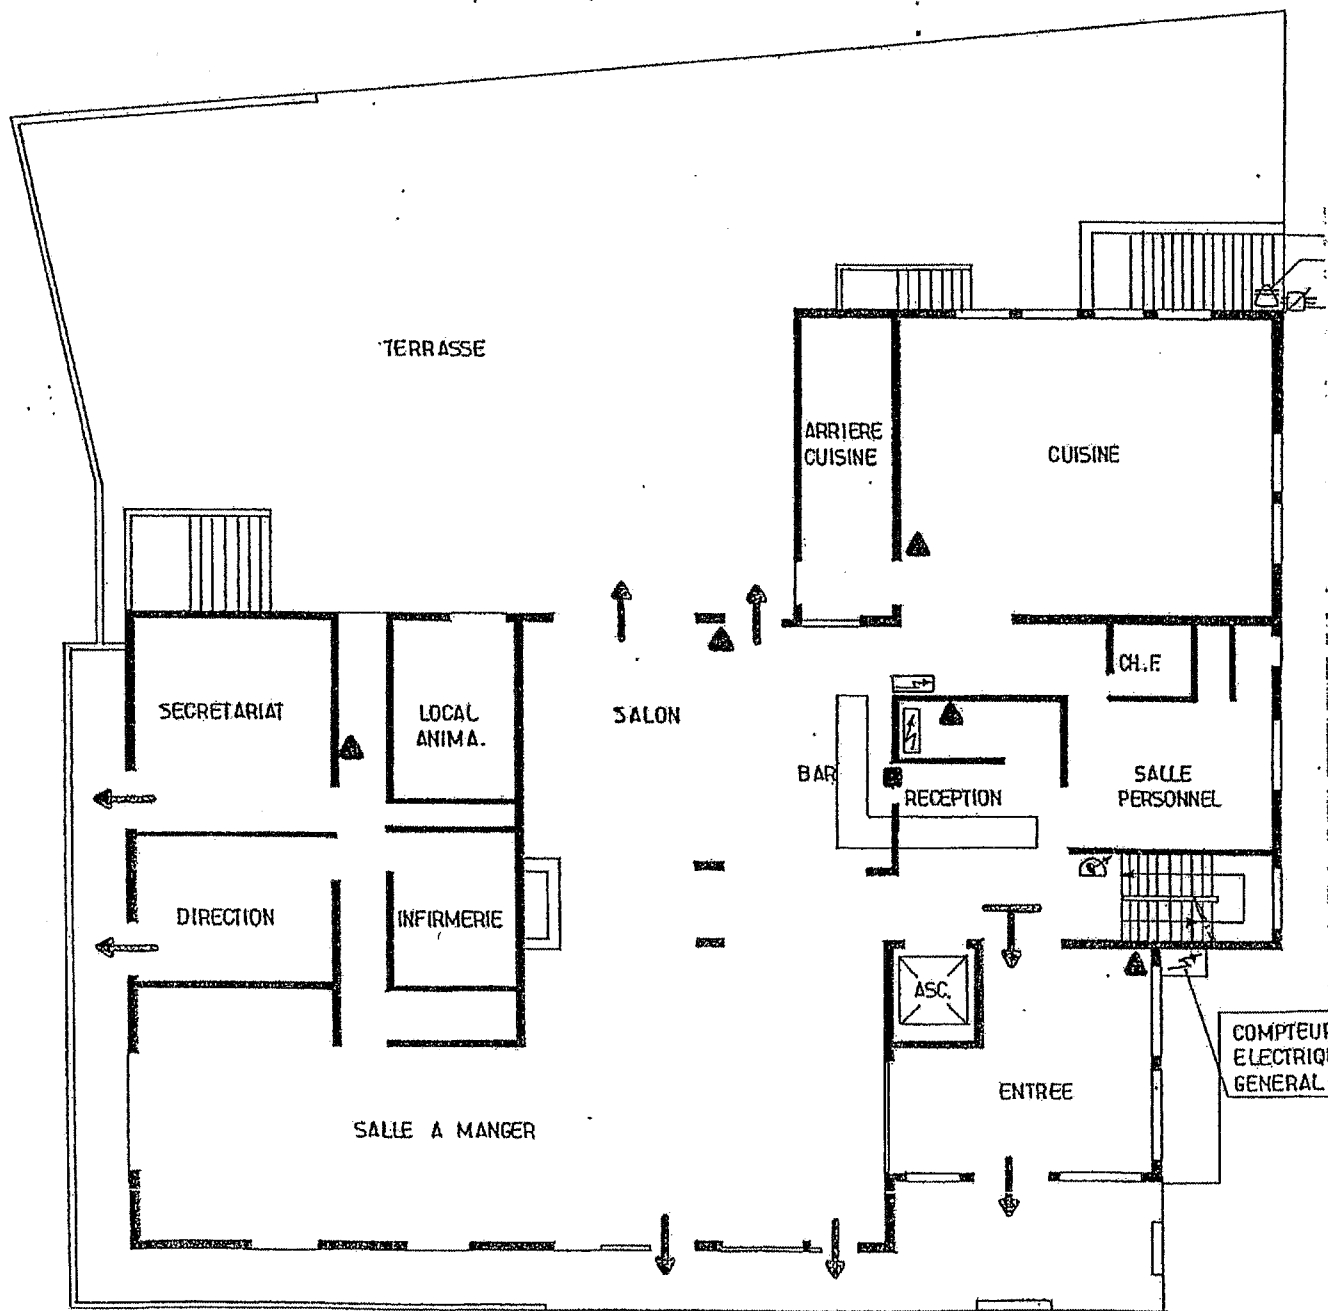


REZ-DE-CHAUSSEE

MC  
78.

Certifié exécutoire  
Acte publié le 27 / 11 / 2023

Accusé de réception en préfecture  
093-219300498-20231122-DLB-2023-11-45-DE  
Date de télétransmission : 27/11/2023  
Date de réception préfecture : 27/11/2023


# HOTEL "LE CHOUCAS"

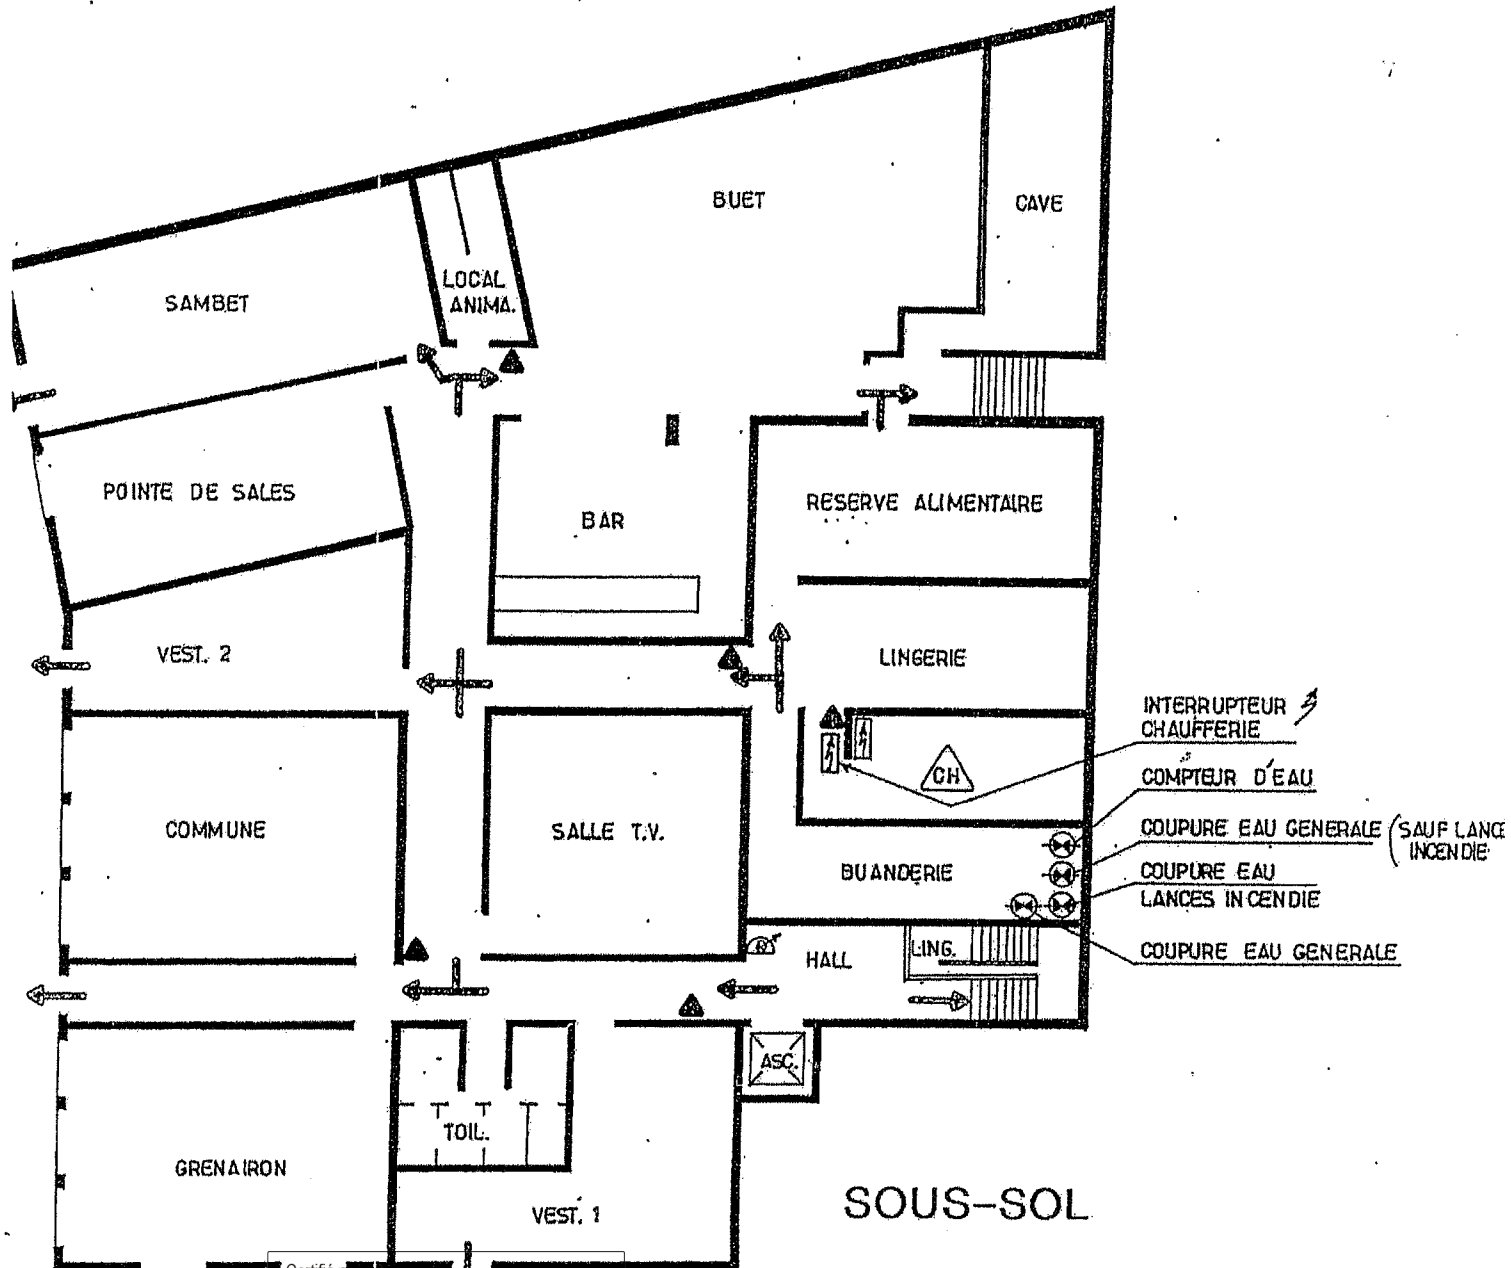

Certifié exécutoire  
Acte publié le 27 / 11 / 2023

Accusé de réception en préfecture  
093-219300498-20231122-DLB-2023-11-45-DE  
Date de télétransmission : 27/11/2023  
Date de réception préfecture : 27/11/2023

# HOTEL "LE CHOUCAS"

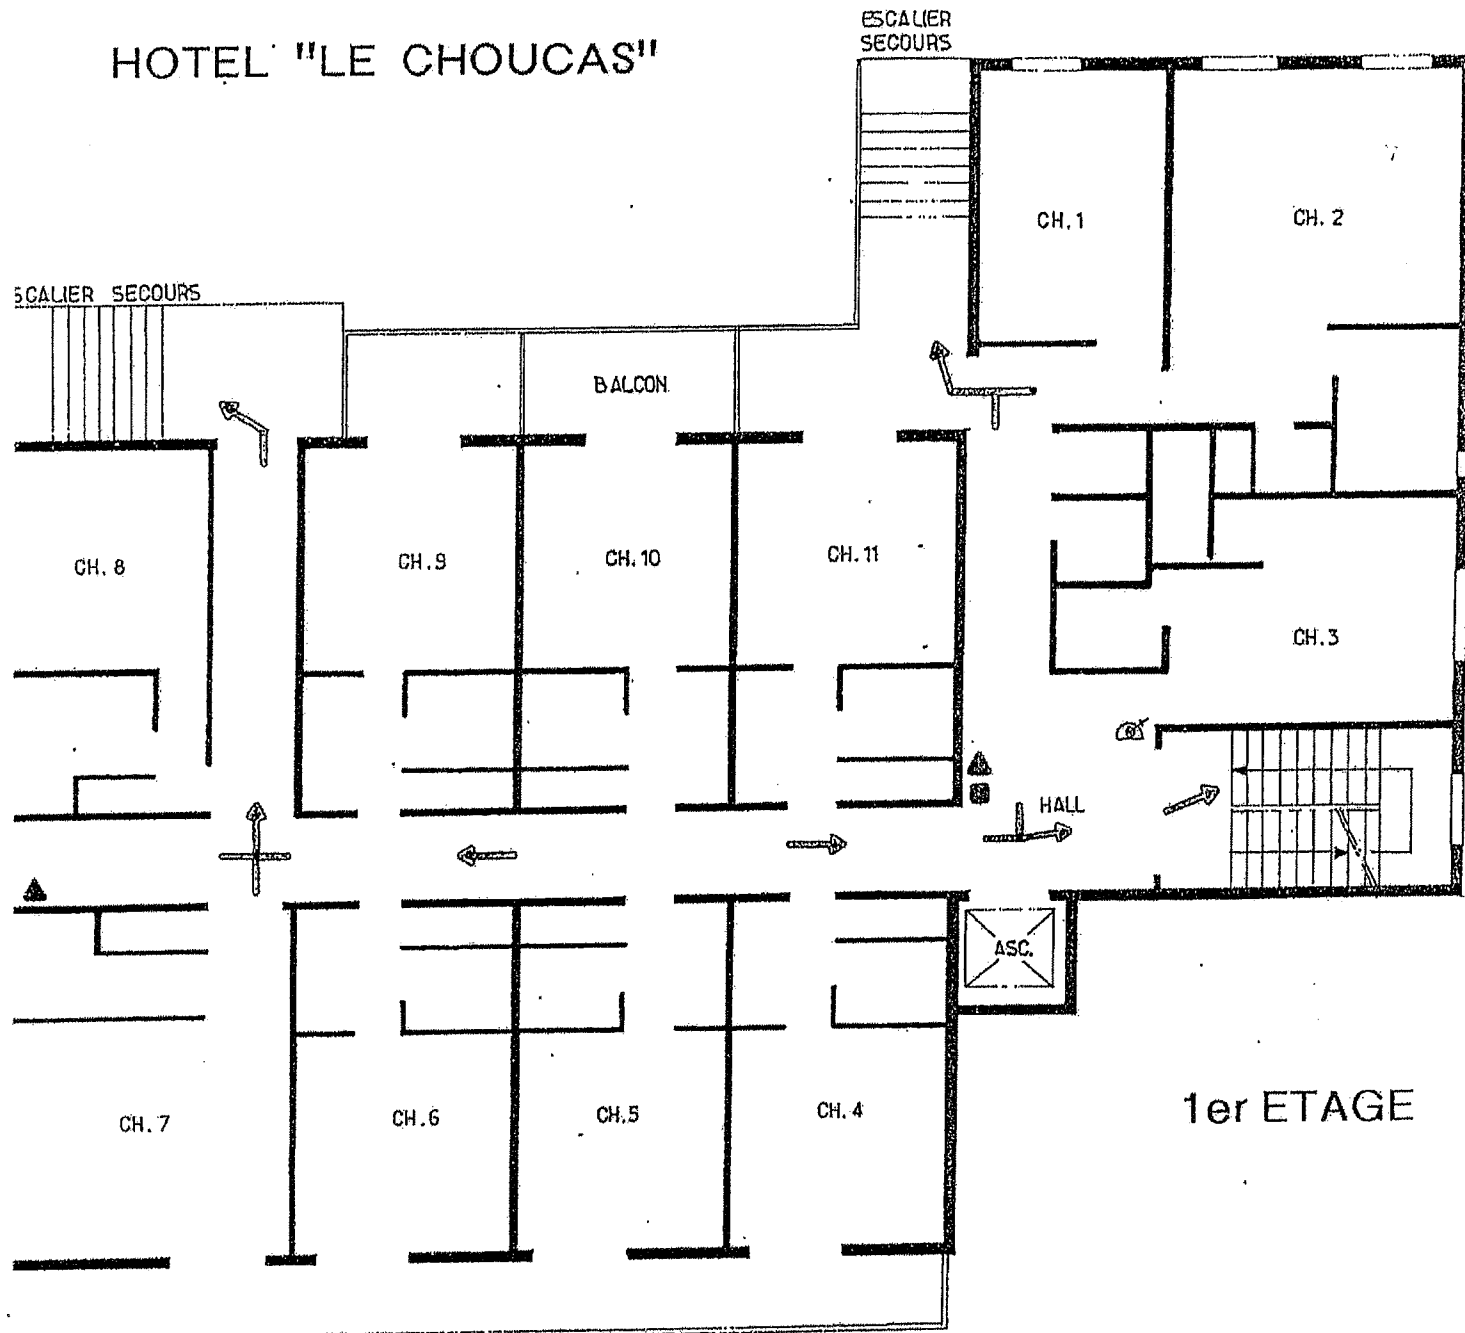


1er ETAGE

Certifié exécutoire  
Acte publié le 27 / 11 / 2023

Accusé de réception en préfecture  
093-219300498-20231122-DLB-2023-11-45-DE  
Date de télétransmission : 27/11/2023  
Date de réception préfecture : 27/11/2023

# HOTEL "LE CHOUCAS"

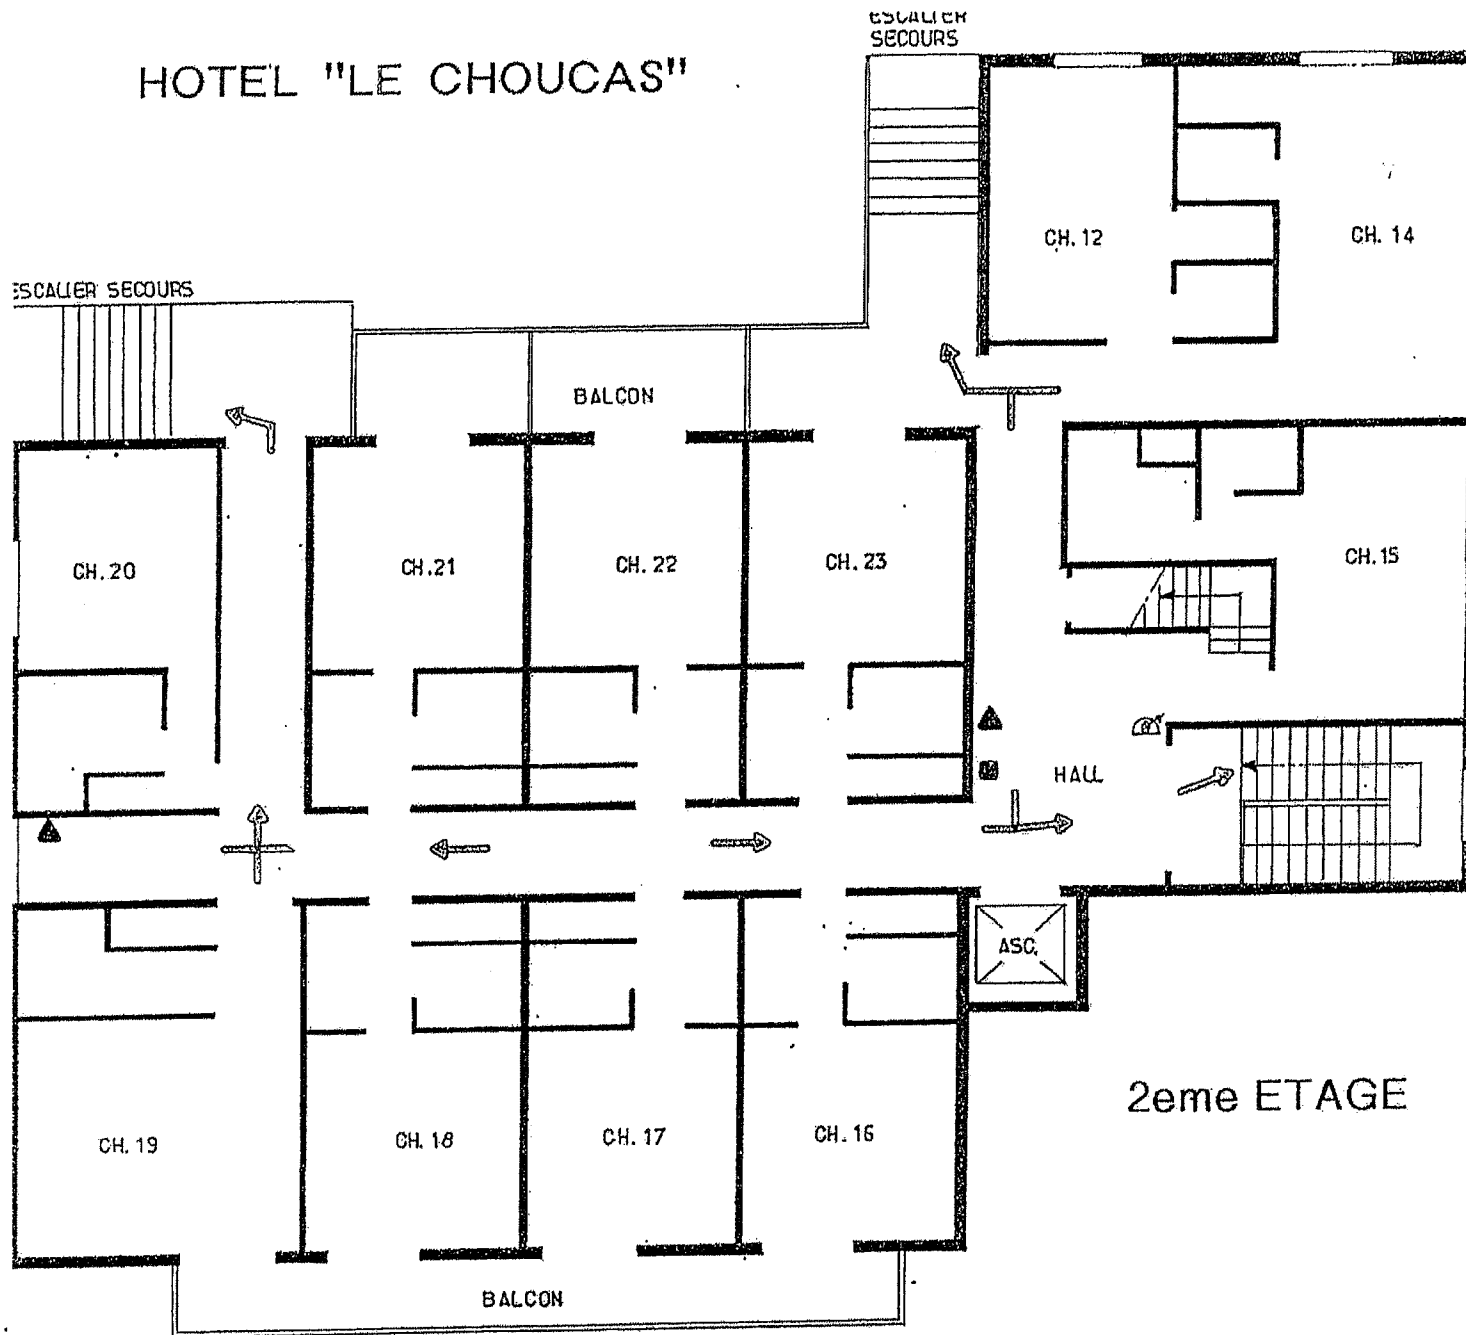


2eme ETAGE

Certifié exécutoire  
Acte publié le 27 / 11 / 2023

Accusé de réception en préfecture  
093-219300498-20231122-DLB-2023-11-45-DE  
Date de télétransmission : 27/11/2023  
Date de réception préfecture : 27/11/2023

# HÔTEL "LE CHOUCAS"

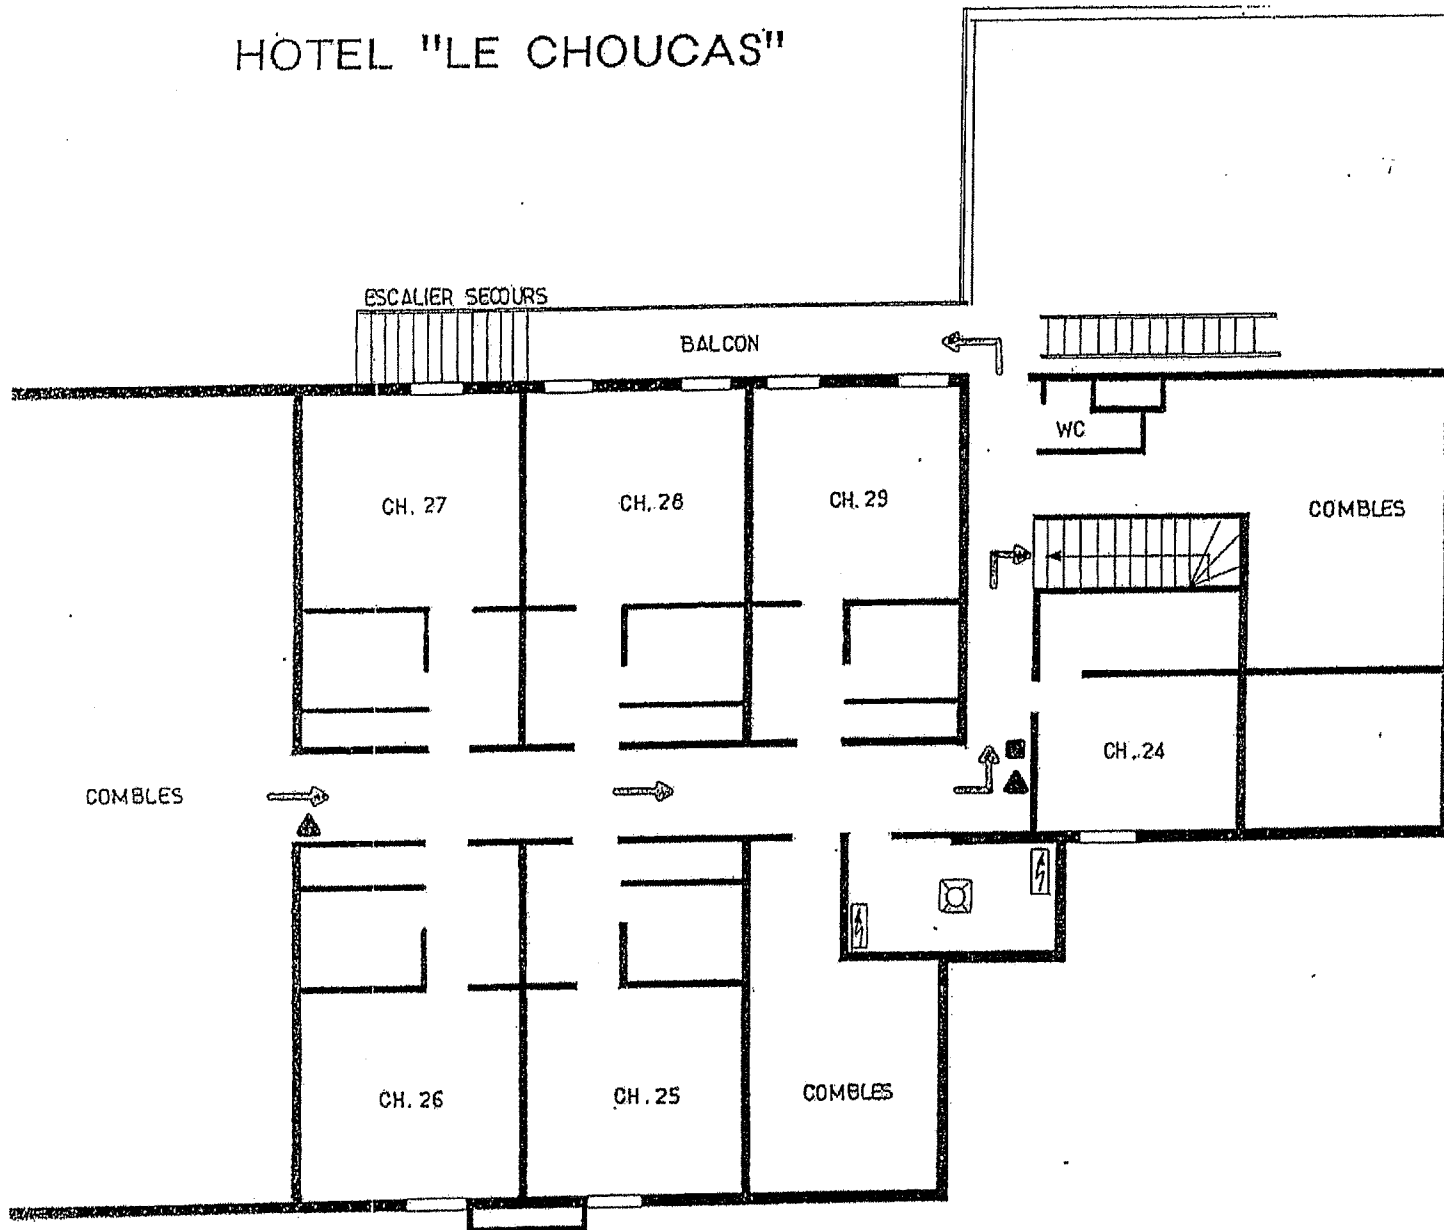


3eme ETAGE

MOLLE

Certifié exécutoire  
Acte publié le 27 / 11 / 2023


Accusé de réception en préfecture  
093-219300498-20231122-DLB-2023-11-45-DE  
Date de télétransmission : 27/11/2023  
Date de réception préfecture : 27/11/2023

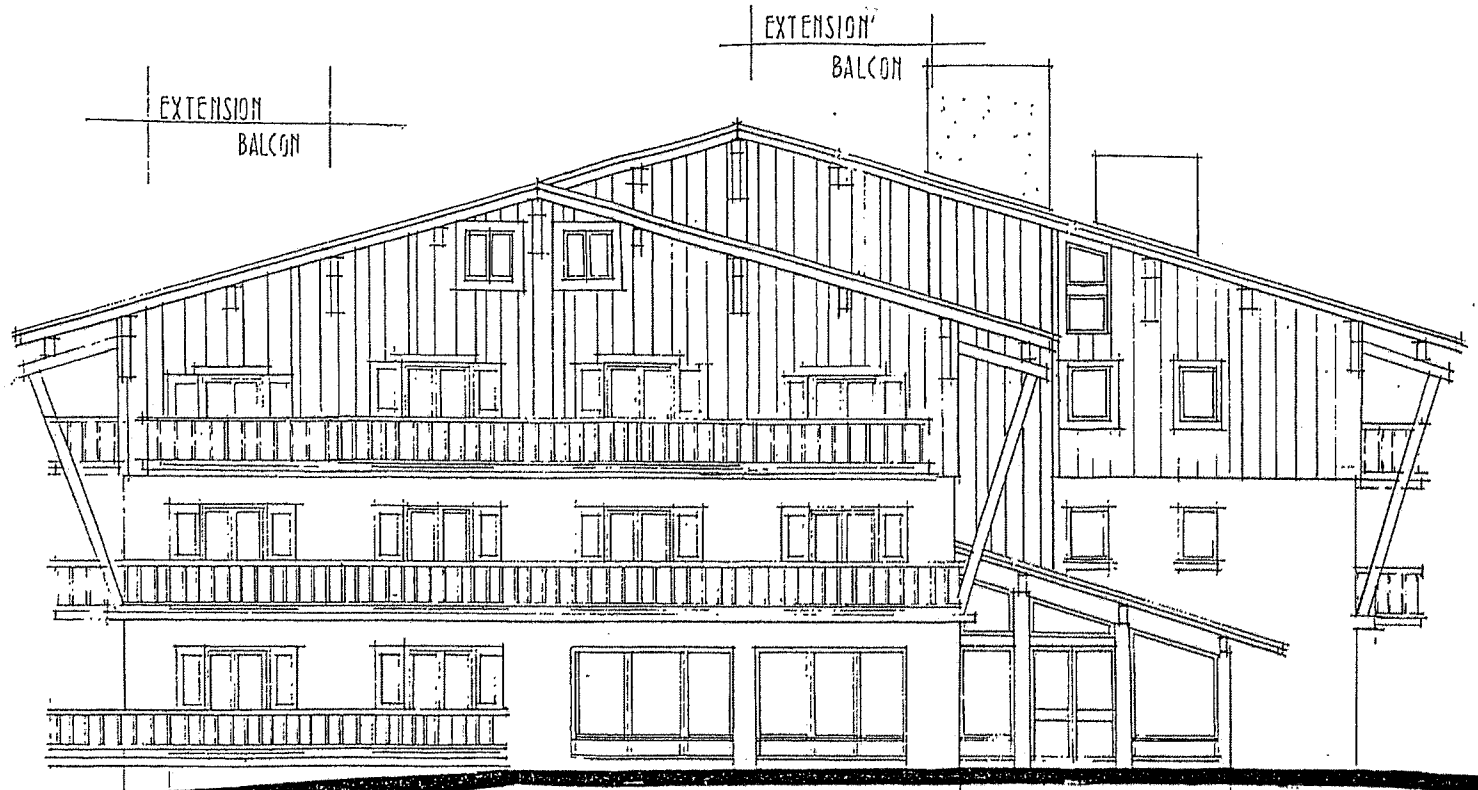

Certifié exécutoire  
Acte publié le 27 / 11 / 2023

PROJET mod 5 9 84  
FACADE SUD\_EST  
échelle 1:100

Accusé de réception en préfecture  
093-219300498-20231122-DLB-2023-11-45-DE  
Date de télétransmission : 27/11/2023  
Date de réception préfecture : 27/11/2023

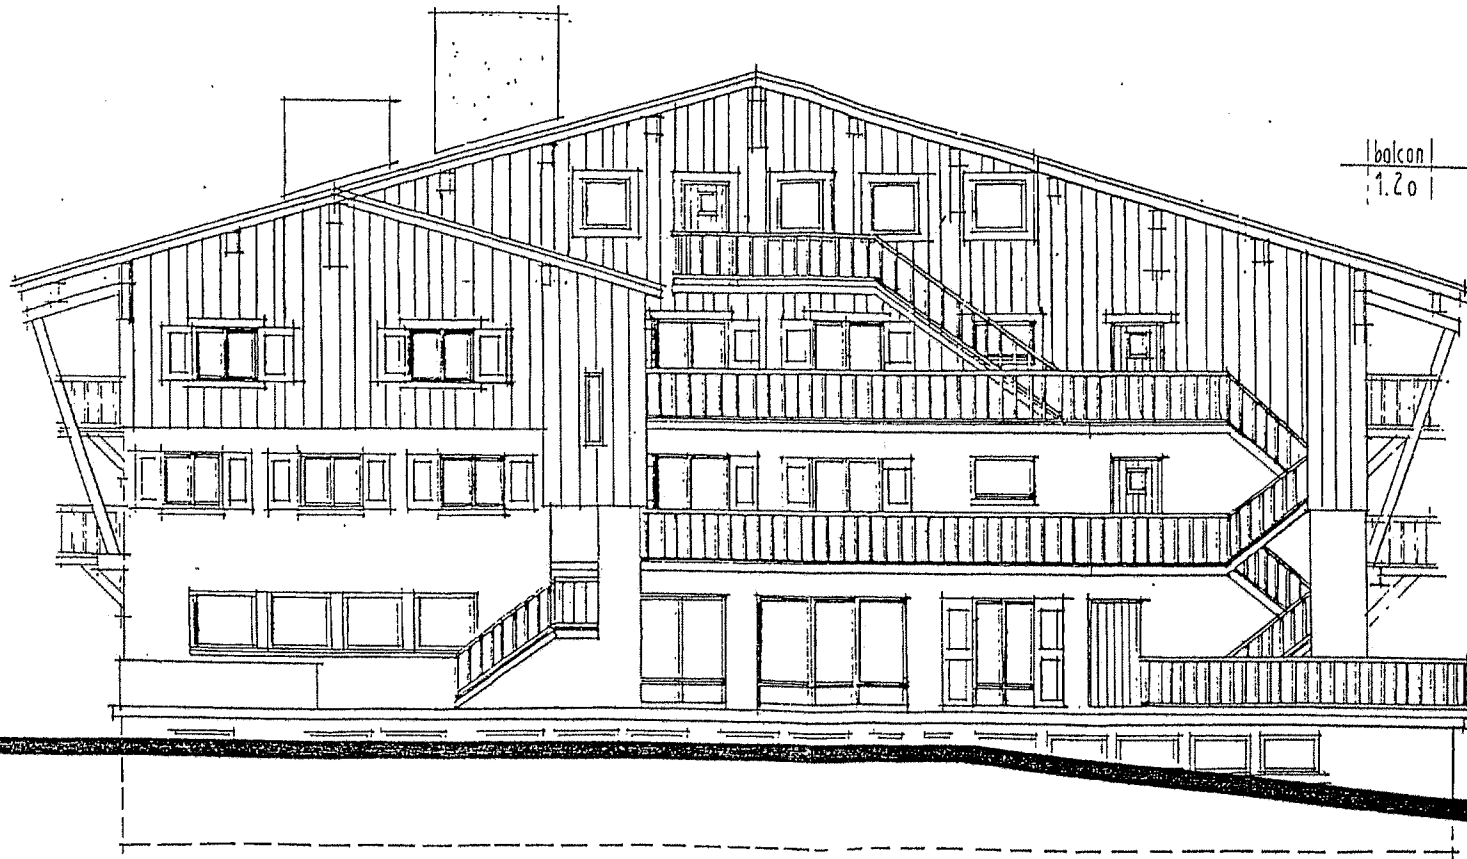


balcon  
1.20

balcon  
1.20

PROJET modif 5 9 84  
FACADE NORD\_OUEST  
échelle 1:100

Certifié exécutoire  
Acte publié le 27 / 11 / 2023

Accusé de réception en préfecture  
093-219300498-20231122-DLB-2023-11-45-DE  
Date de télétransmission : 27/11/2023  
Date de réception préfecture : 27/11/2023

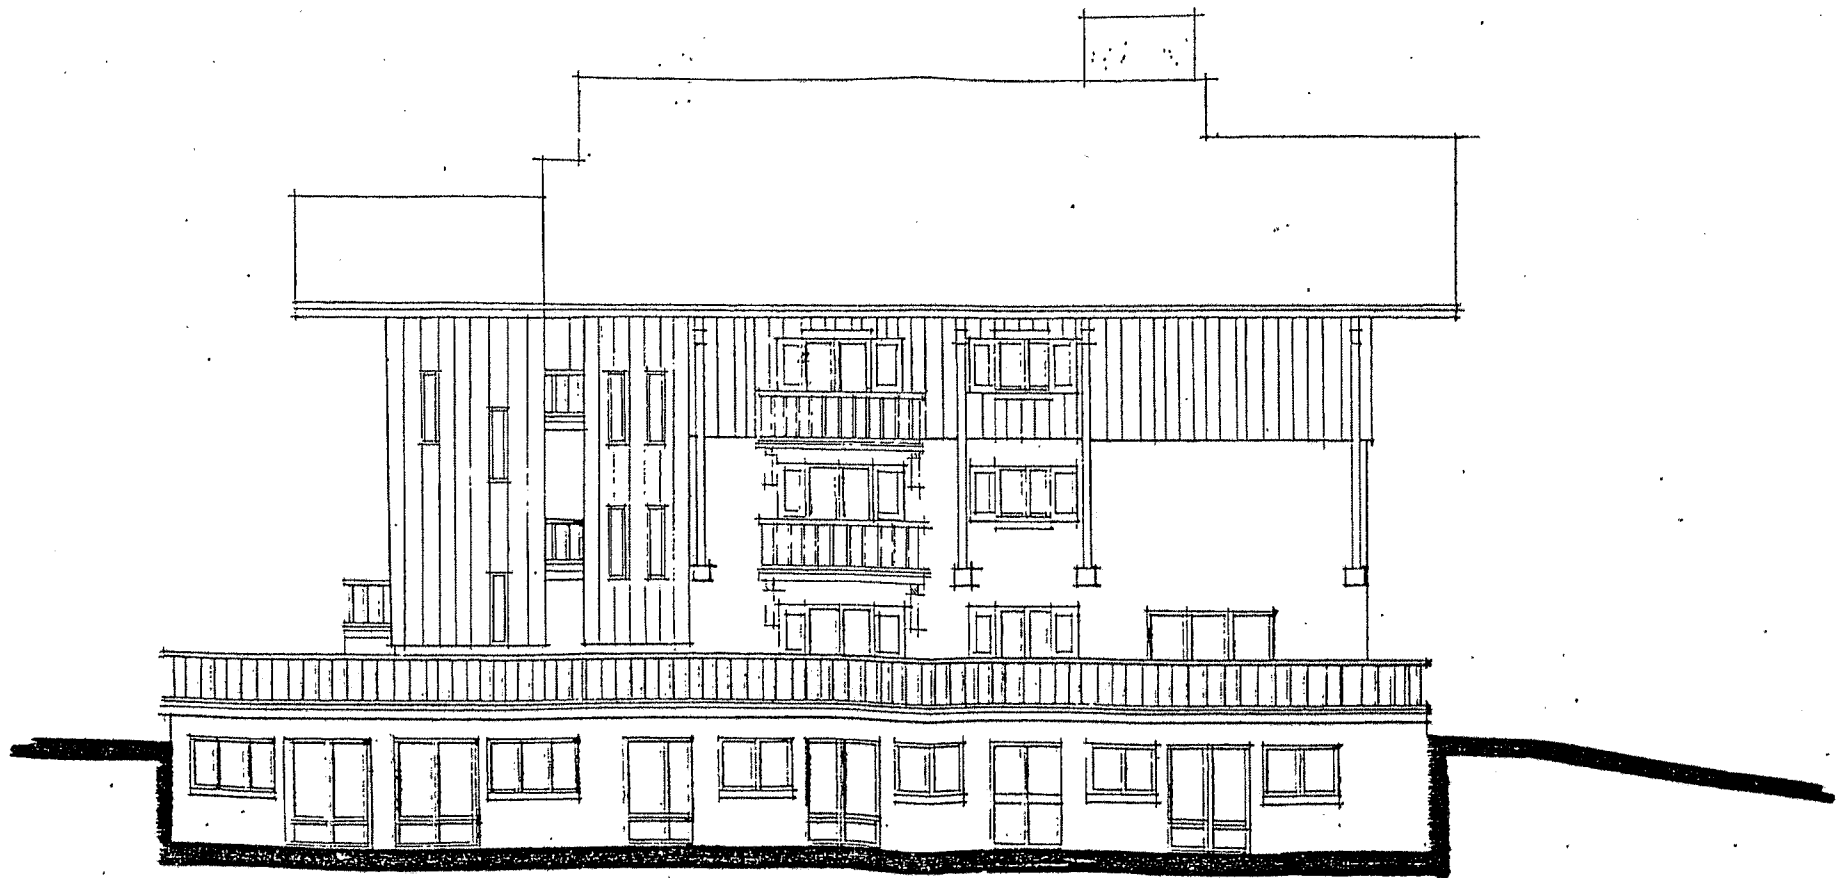

PROJET  
BALCONS


PROJET mod 5.9.84  
FACADE SUD\_OUEST  
échelle 1:100

Certifié exécutoire  
Acte publié le 27/11/2023


MOD 5.9.84  
Accusé de réception en préfecture  
093-219300498-20231122-DLB-2023-11-45-DE  
Date de télétransmission : 27/11/2023  
Date de réception préfecture : 27/11/2023

# FACADES

ECHELLE: 1/100<sup>e</sup>

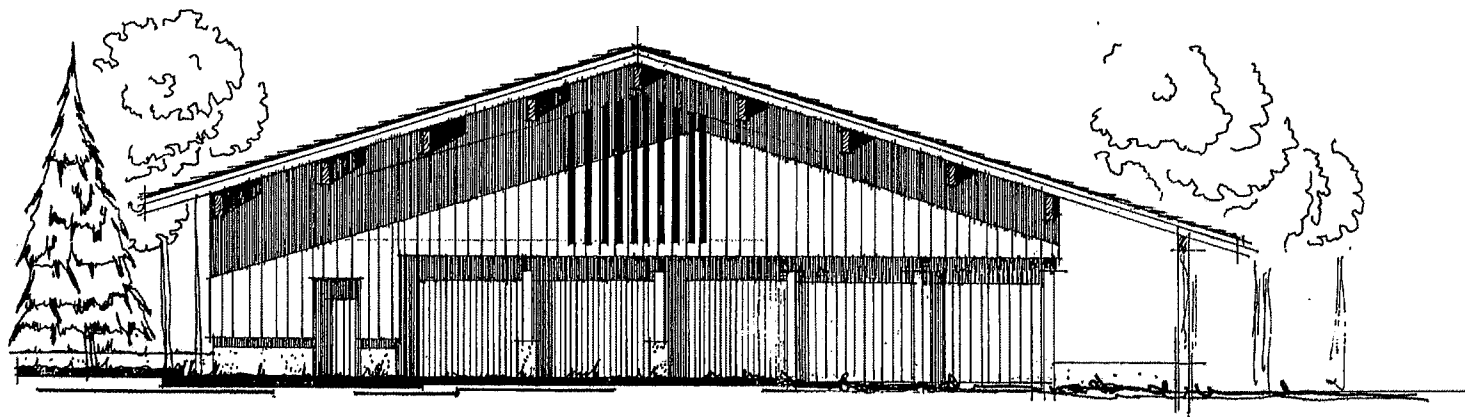

SUD

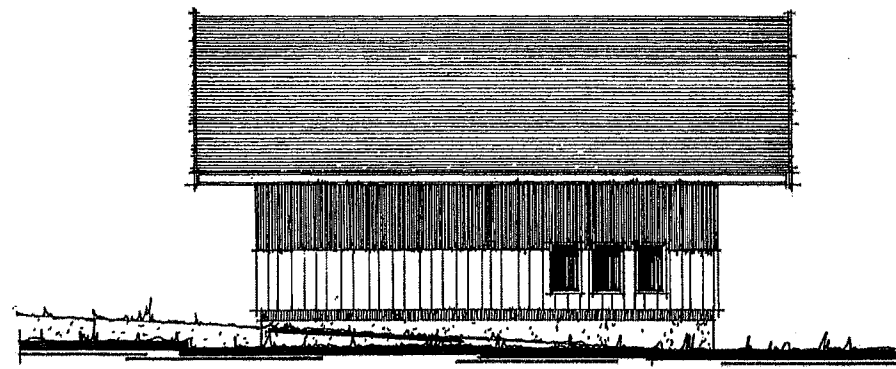


OUEST

M. Jean MONNET Exécutoire 74 SIXT "les parohieres"  
Section A

Acte publié le 27 / 11 / 2023

Accusé de réception en préfecture  
093-219300498-20231122-DLB-2023-11-45-DE  
Date de télétransmission : 27/11/2023  
Date de réception préfecture : 27/11/2023


NIVEAU ETAGE 1/100

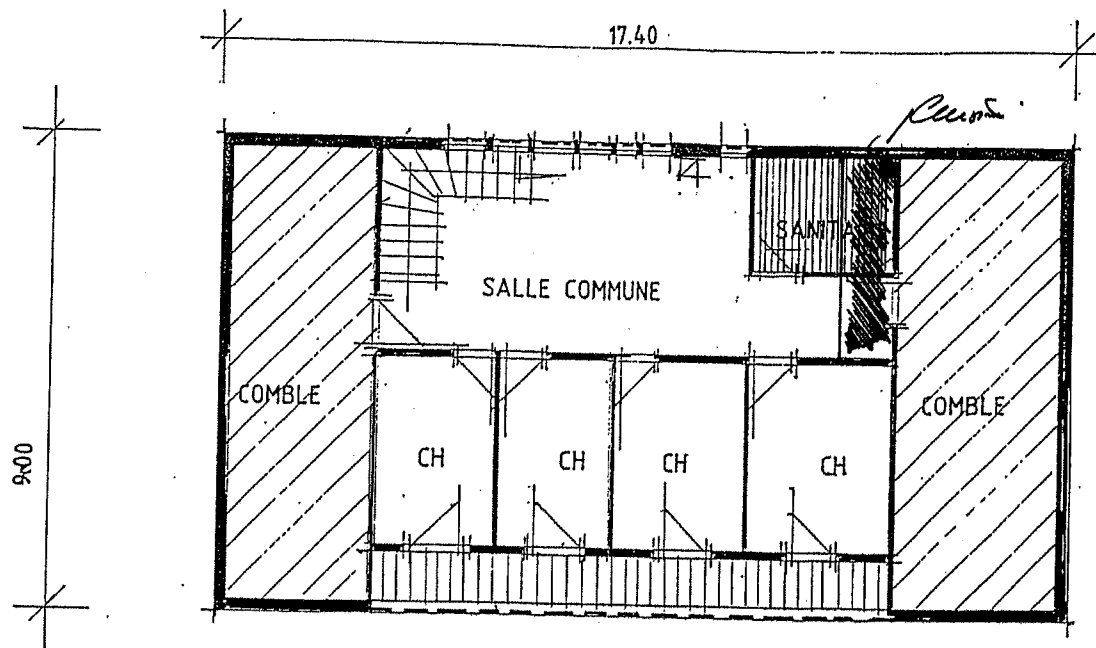

Certifié exécutoire  
Acte publié le 27 / 11 / 2023

Accusé de réception en préfecture  
093-219300498-20231122-DLB-2023-11-45-DE  
Date de télétransmission : 27/11/2023  
Date de réception préfecture : 27/11/2023

ANNEXE HOTEL NIVEAU REZ 1/100  
LE BOUT DU MONDE 74 SIXT

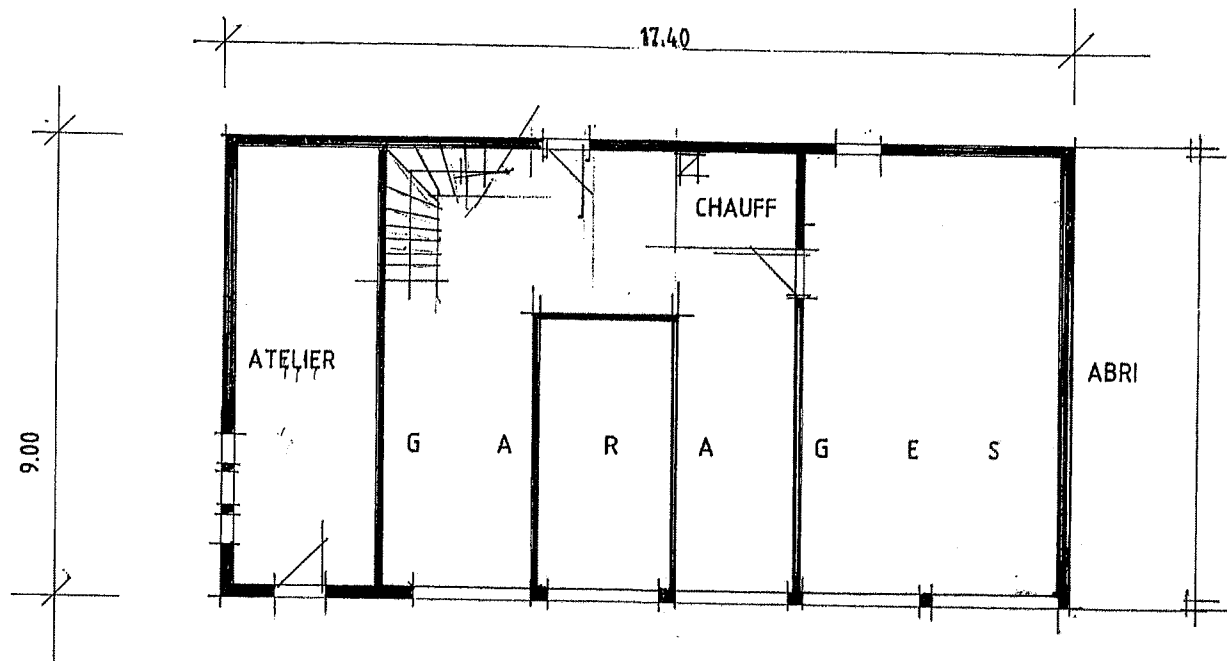

Certifié exécutoire  
Acte publié le 27 / 11 / 2023

Accusé de réception en préfecture  
093-219300498-20231122-DLB-2023-11-45-DE  
Date de télétransmission : 27/11/2023  
Date de réception préfecture : 27/11/2023