

MAITRE D'OEUVRE
RIFF ARCHITECTURES
 1, rue des Académies
 77300 Neuilly-Plaisance
 01 43 00 11 44
 riffs@riff-architectures.com

MAITRE D'OUVRAGE
SAS JITASE
 24, rue Paul Vaillant Couturier
 93360 Neuilly-Plaisance
 01 43 00 11 44
 PDV06106@mouqueletaires.com

BET THERMIQUE
D&I CONSEILS
 14 rue Joseph Fourier
 49700 Beaupréau
 02 41 71 11 88
 a.lanotte@d-i-conseils.fr

CONTROLEUR TECHNIQUE
ALPES CONTROLES
 1 rue Blaise Pascal
 78190 TRAPPES
 01 81 00 02 90
 rps@alpes-controles.fr

COORDONNATEUR SSI
ACCISST
 2 bis rue Jean Falloy
 93250 Villeneuve
 06 14 24 66 52
 olivier.schmoecker@accisst.fr

COORDONNATEUR SPS
ARC 77
 21, impasse de la Forge
 77500 Reau
 09 34 01 06 39
 arc77@arc77.fr

DOSSIER DE CONSULTATION DES ENTREPRISES DATE: OCTOBRE 2025


PLAN DE SITUATION Ech: 1/1000
PLANS DE MASSE Ech: 1/100

N° **1-01**


PROVISOIRE 21-10-2025

DATE	IND.	MODIFICATIONS



PLAN DE MASSE EXISTANT 1/100

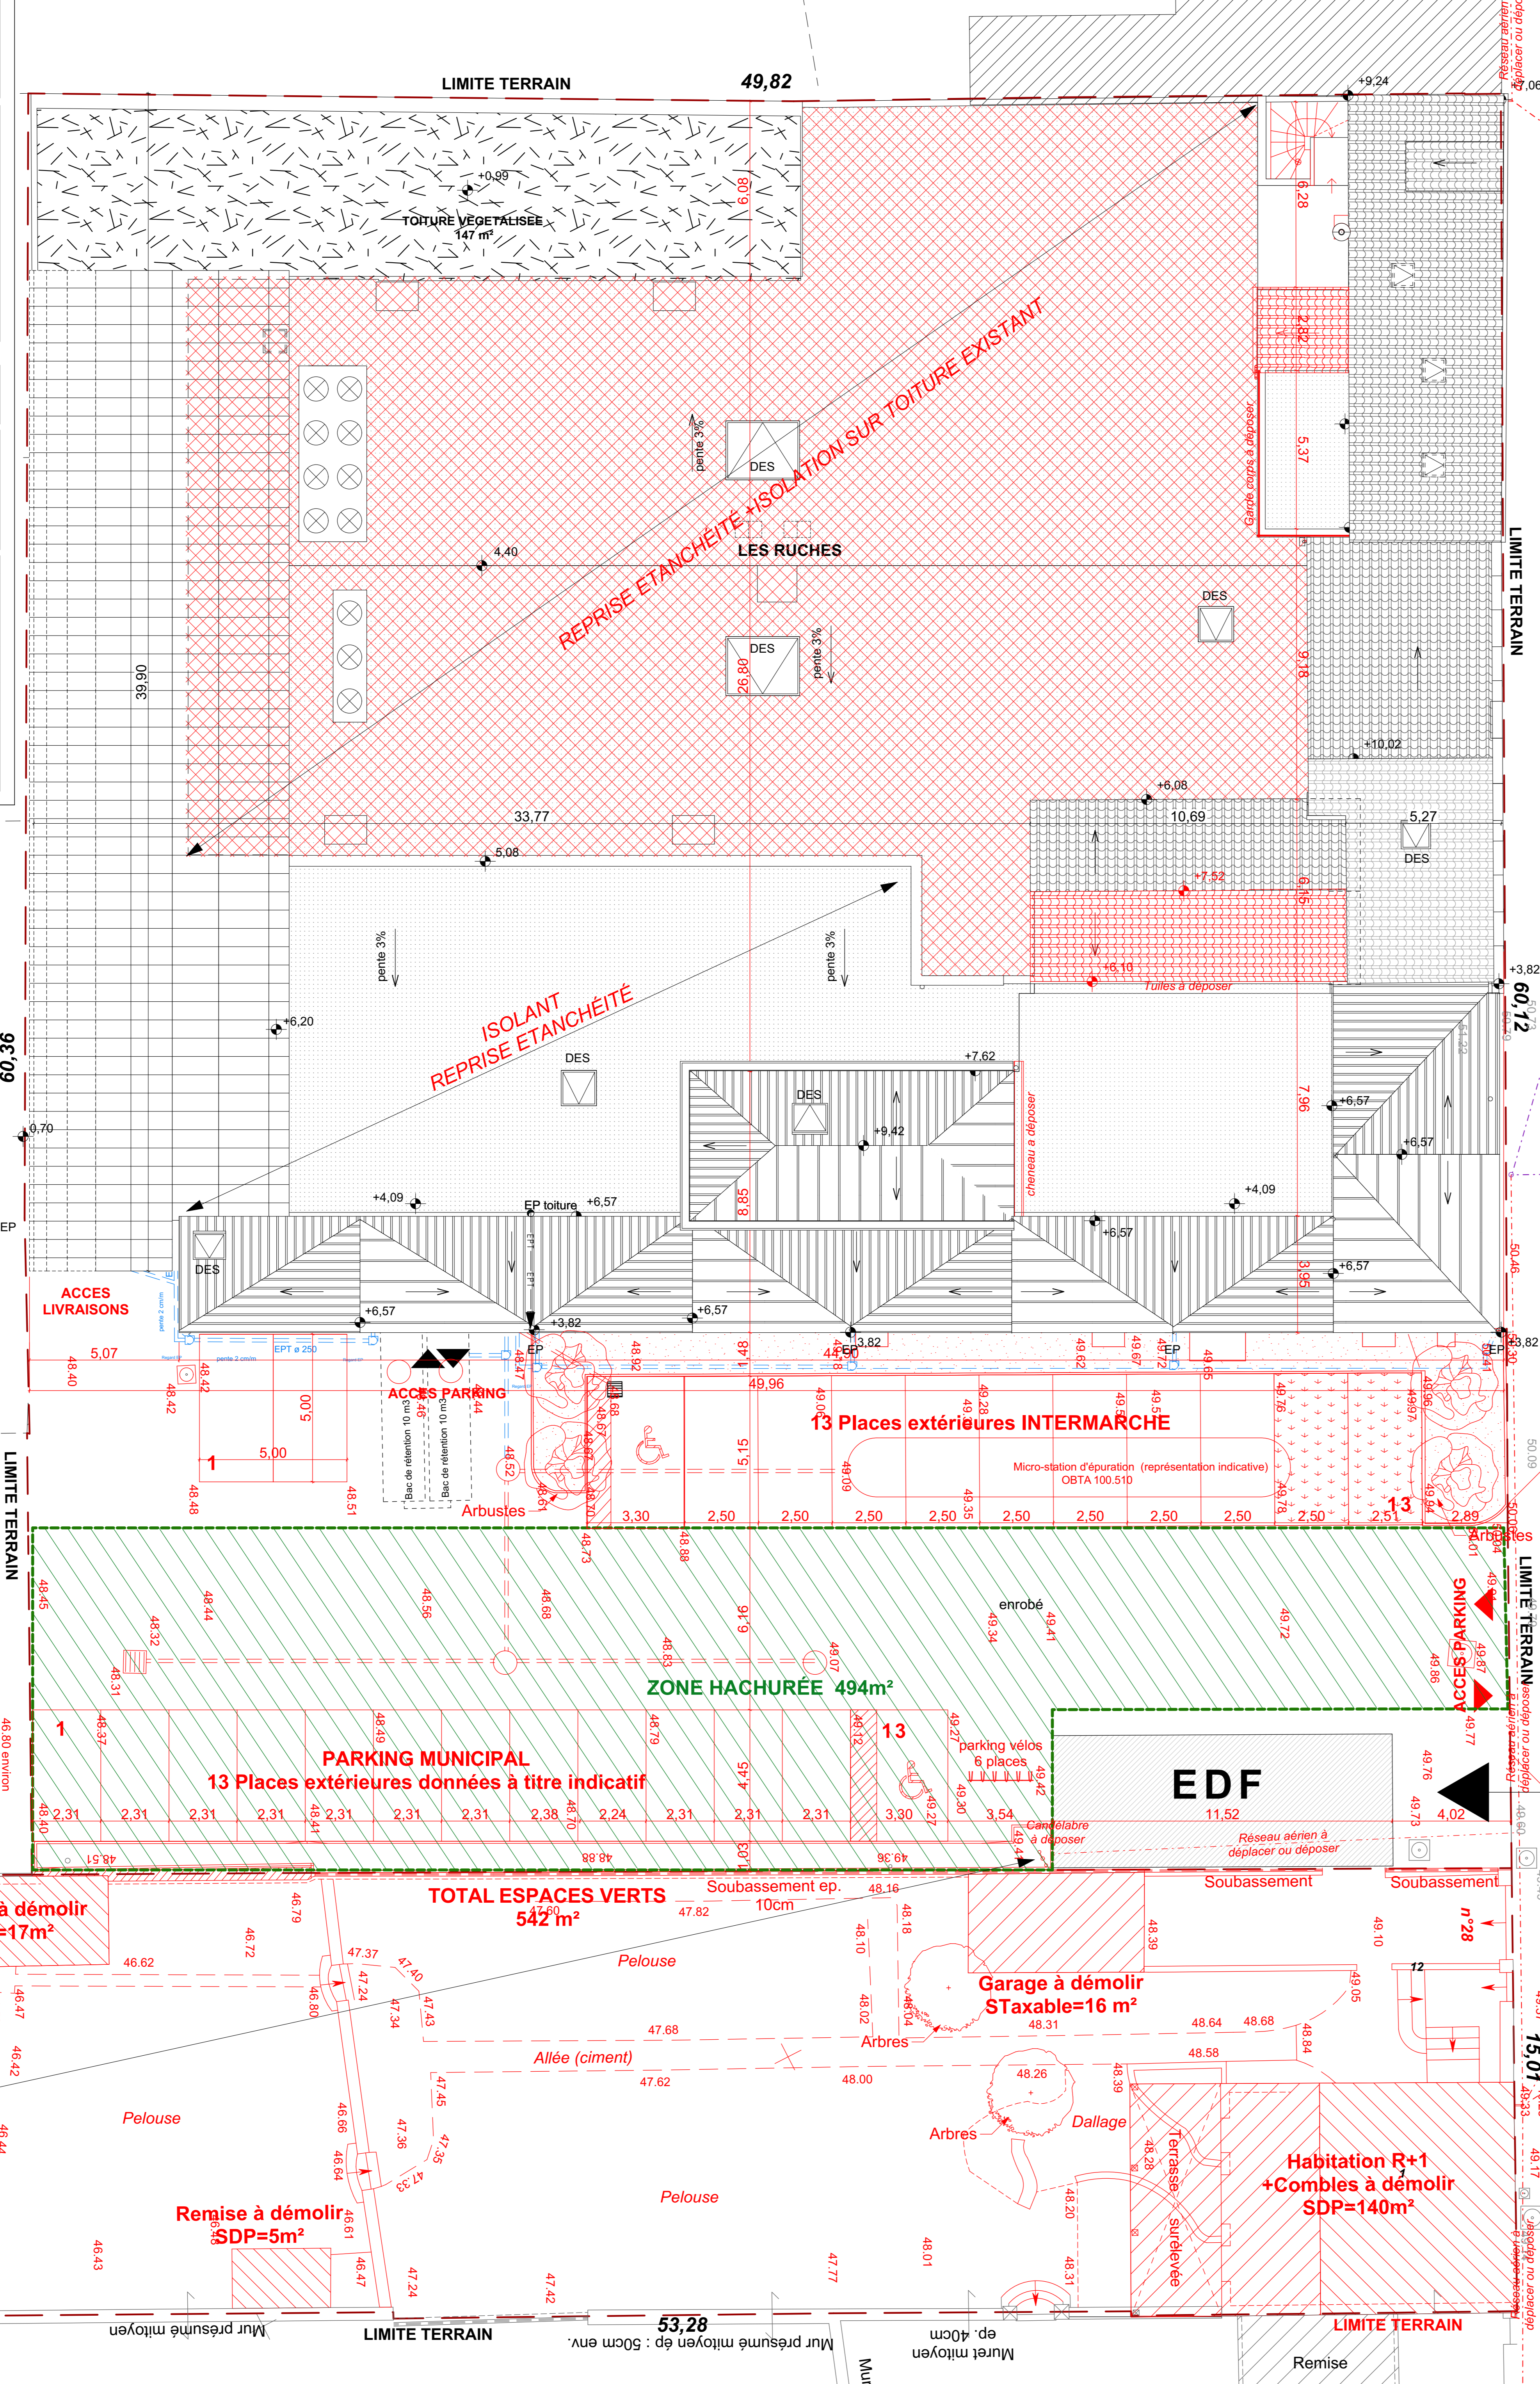


PLAN DE MASSE PROJET 1/100

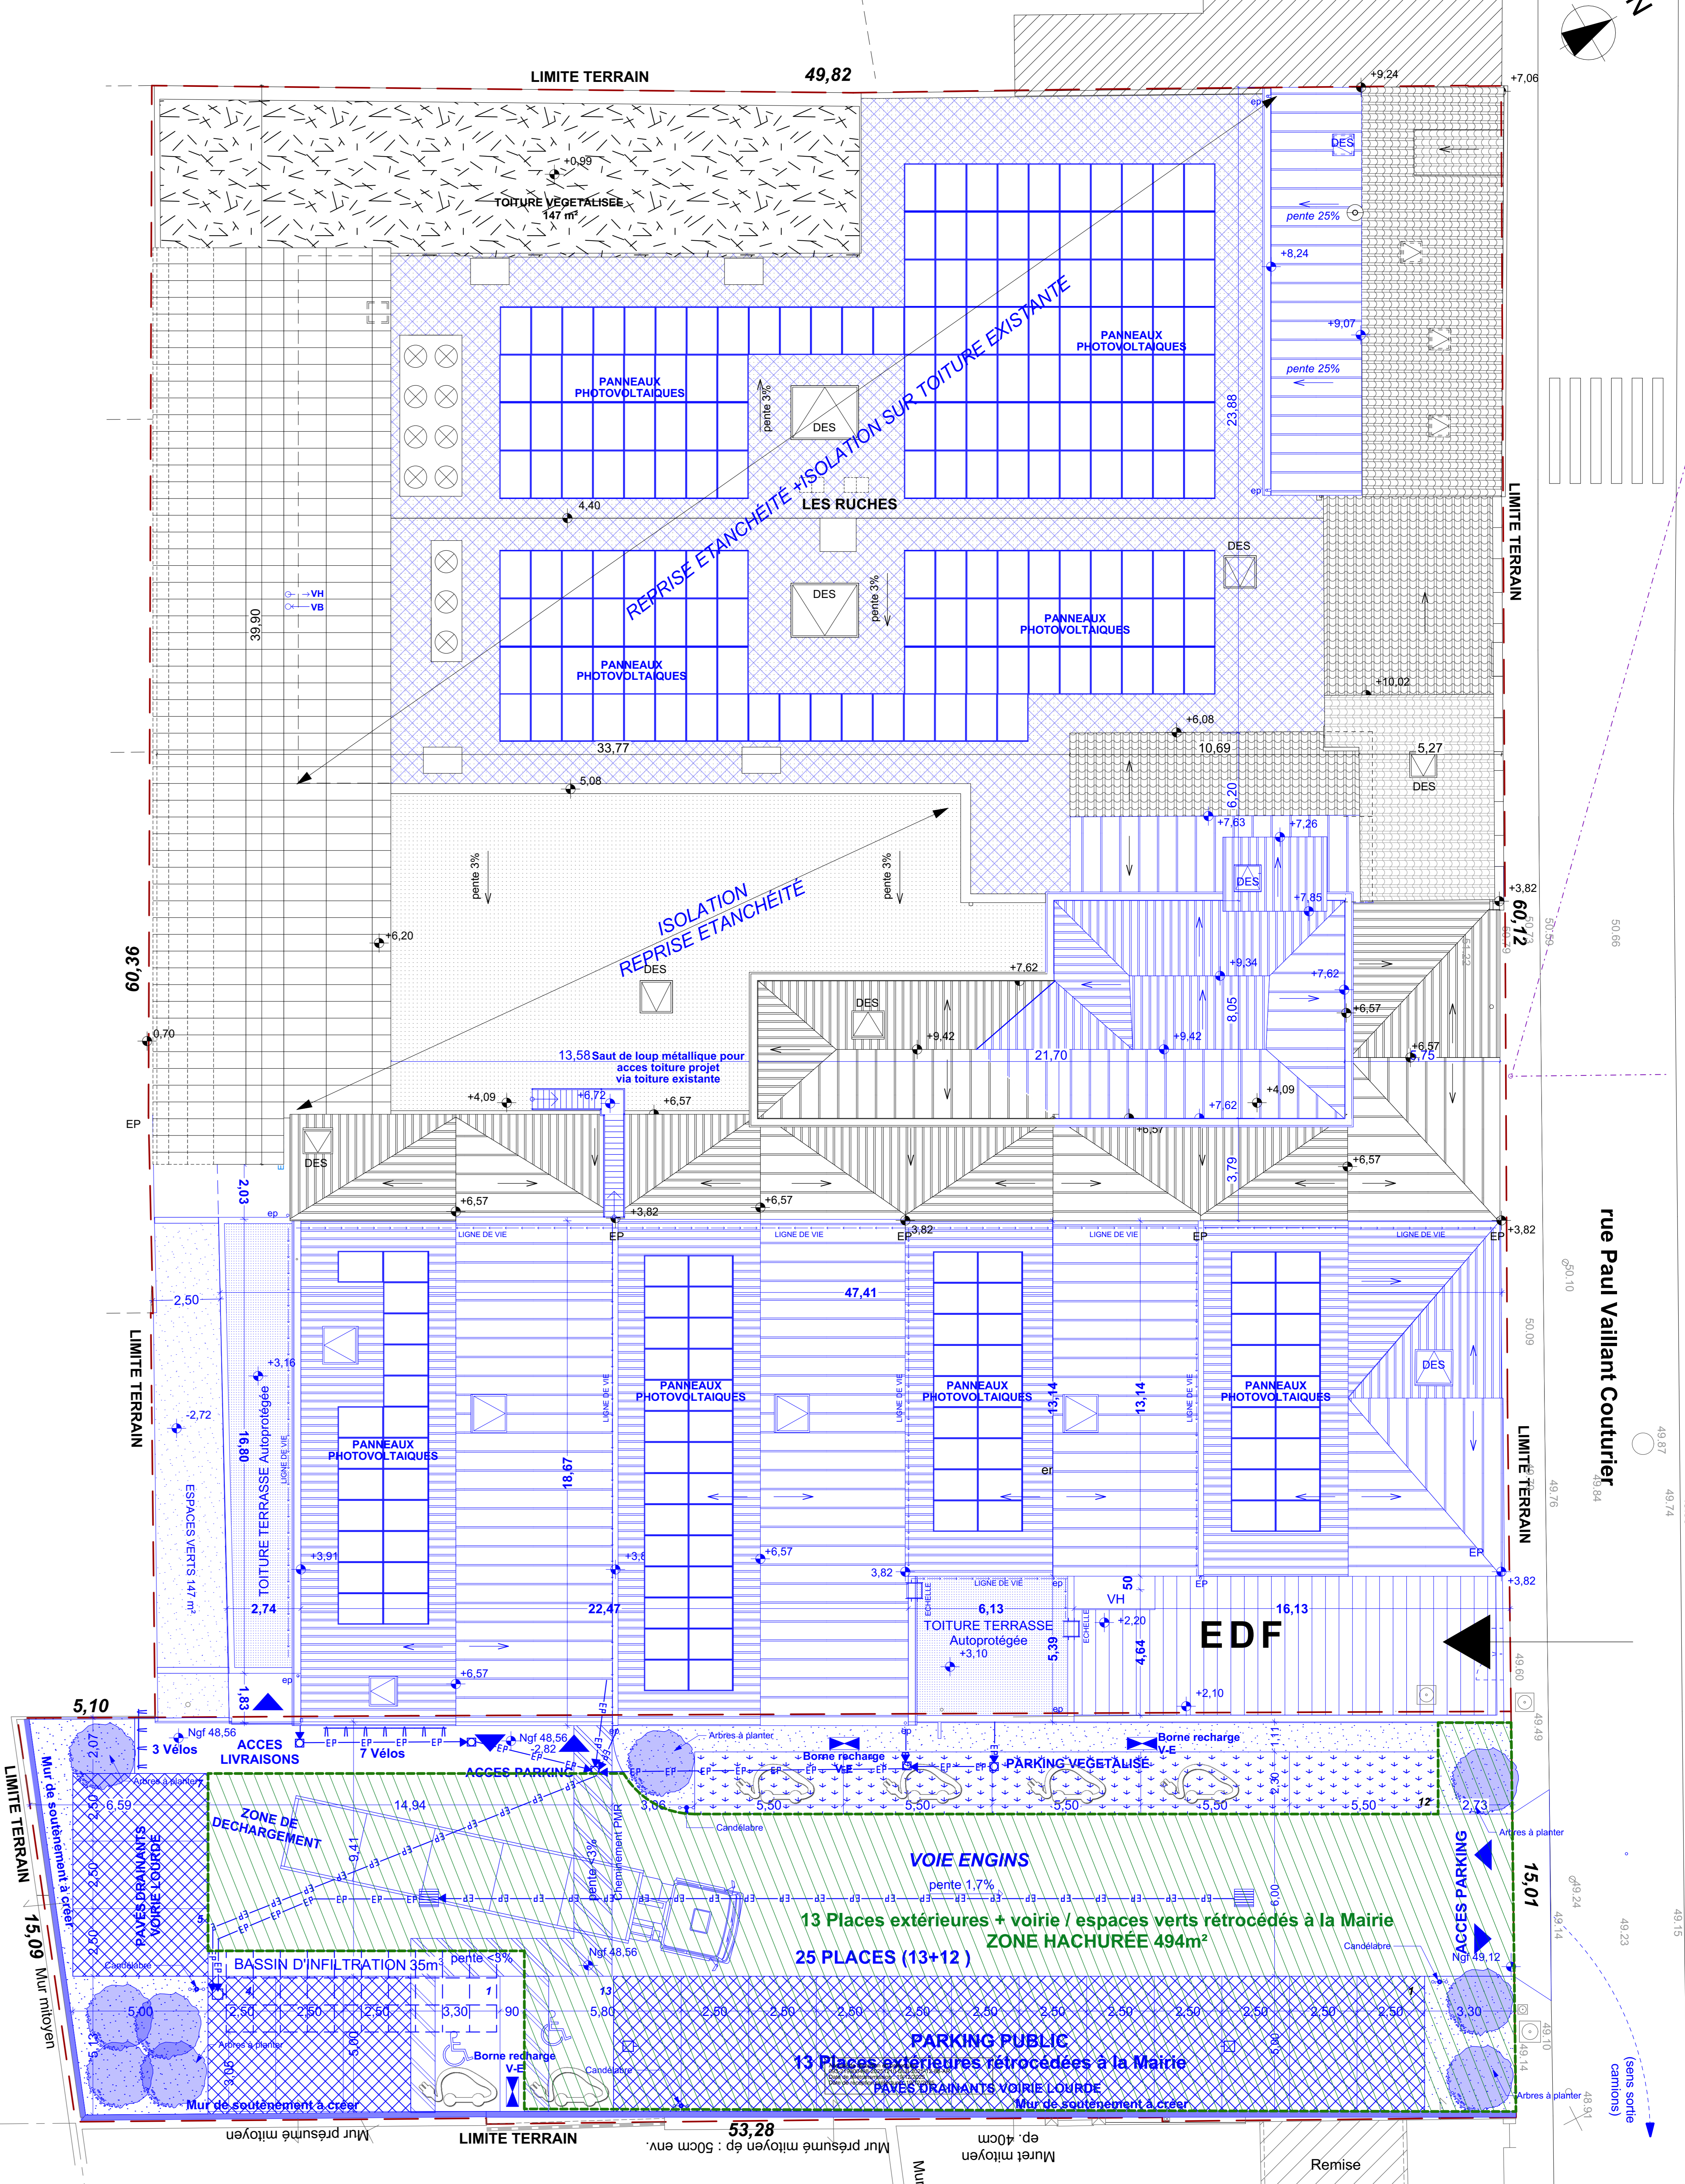

PLAN REPERAGE ZONES INTERVENTIONS

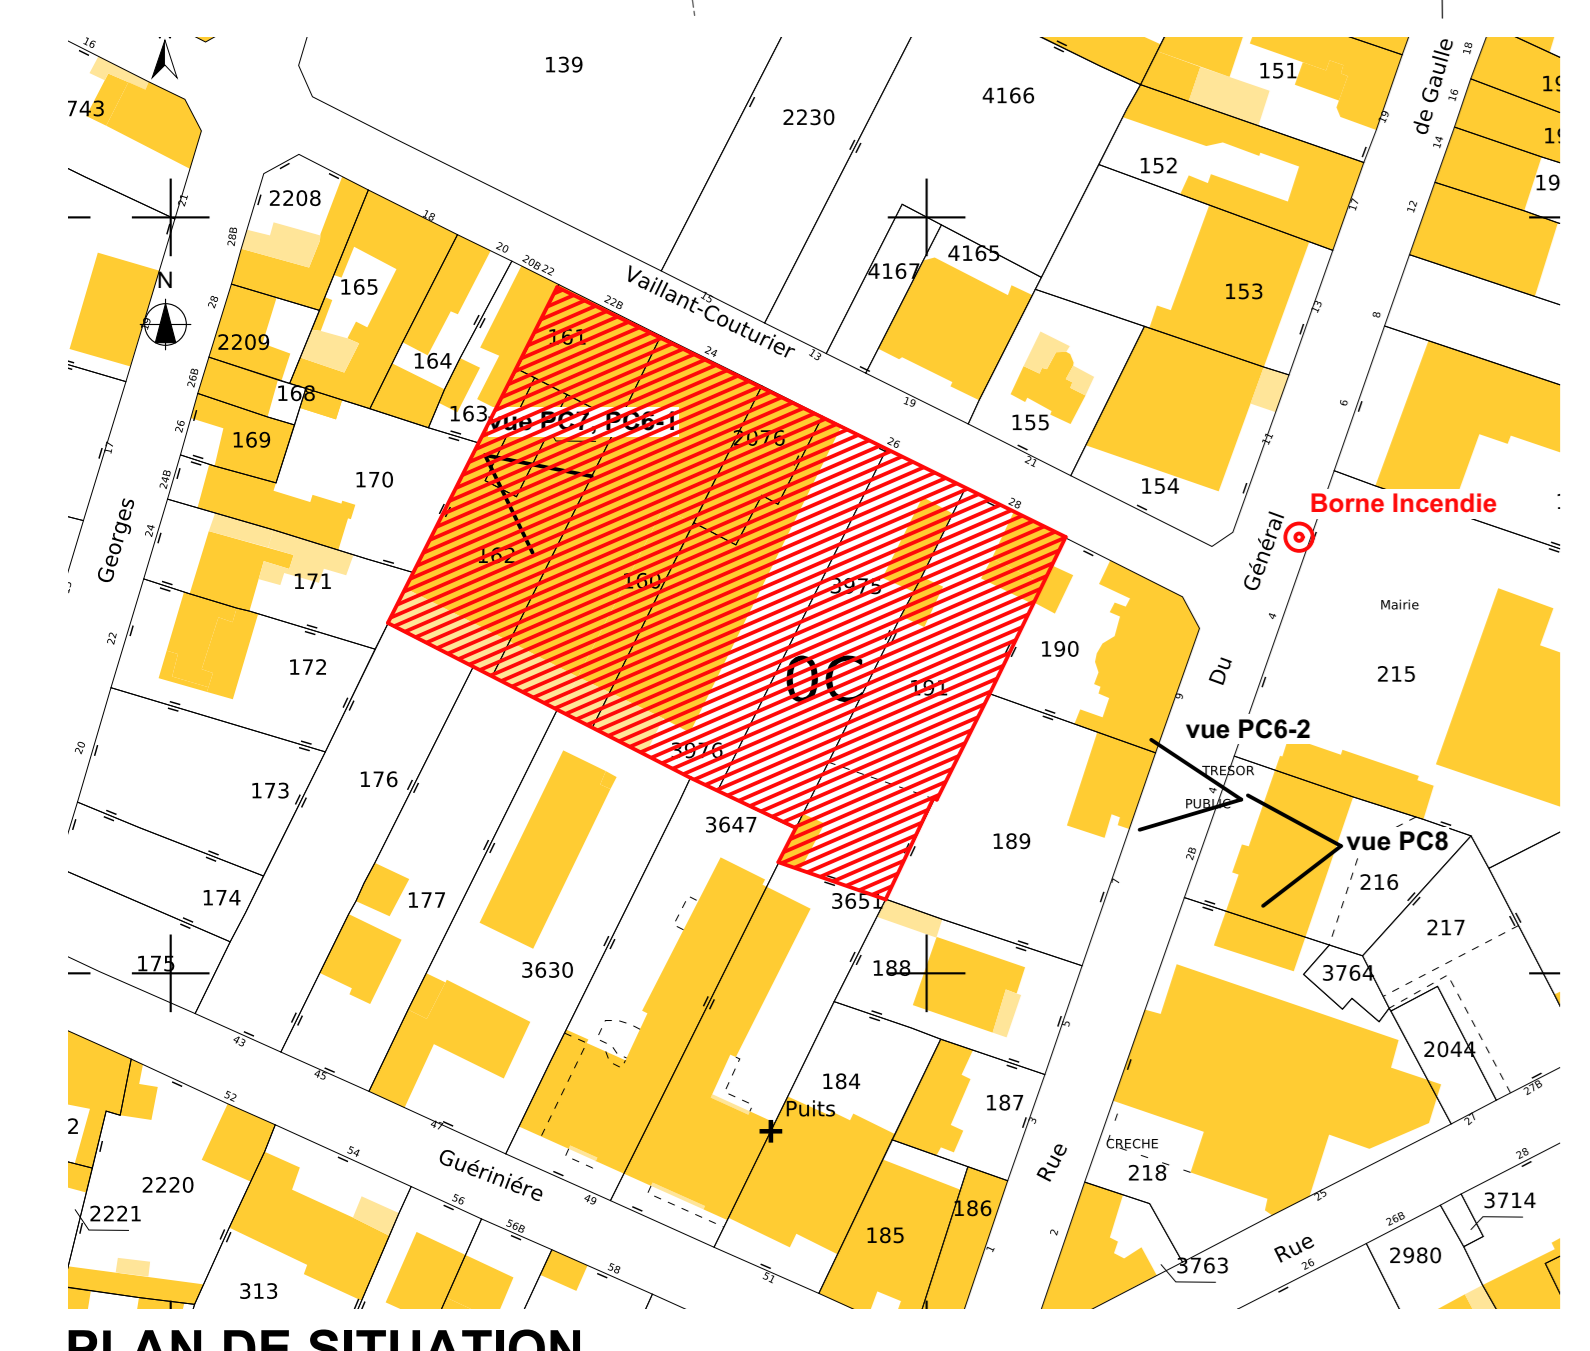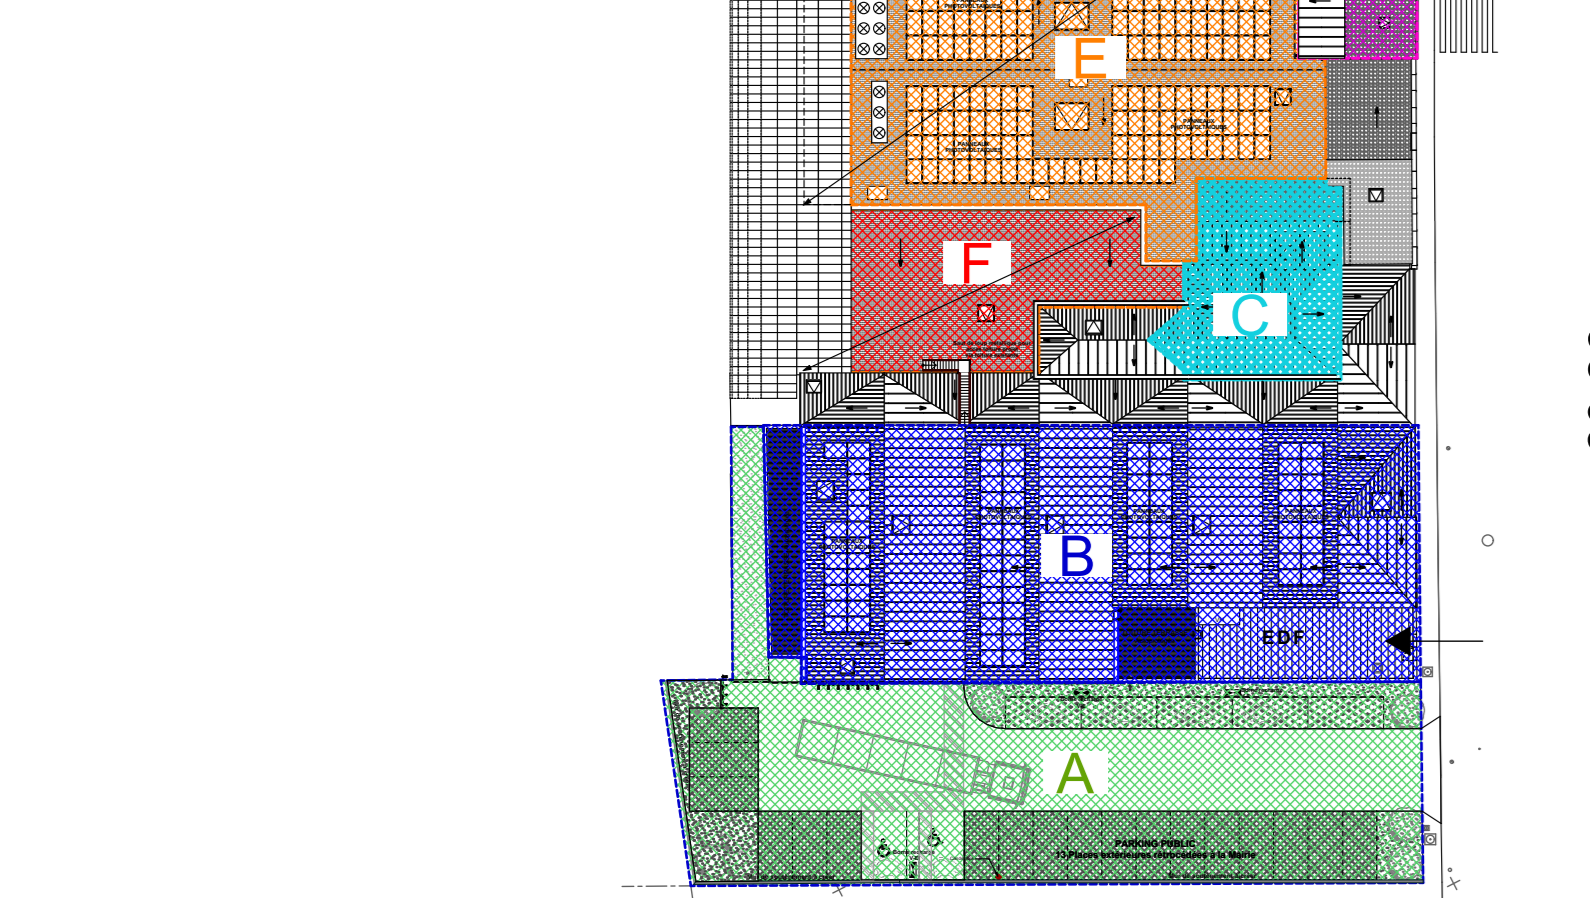

PLAN DE SITUATION

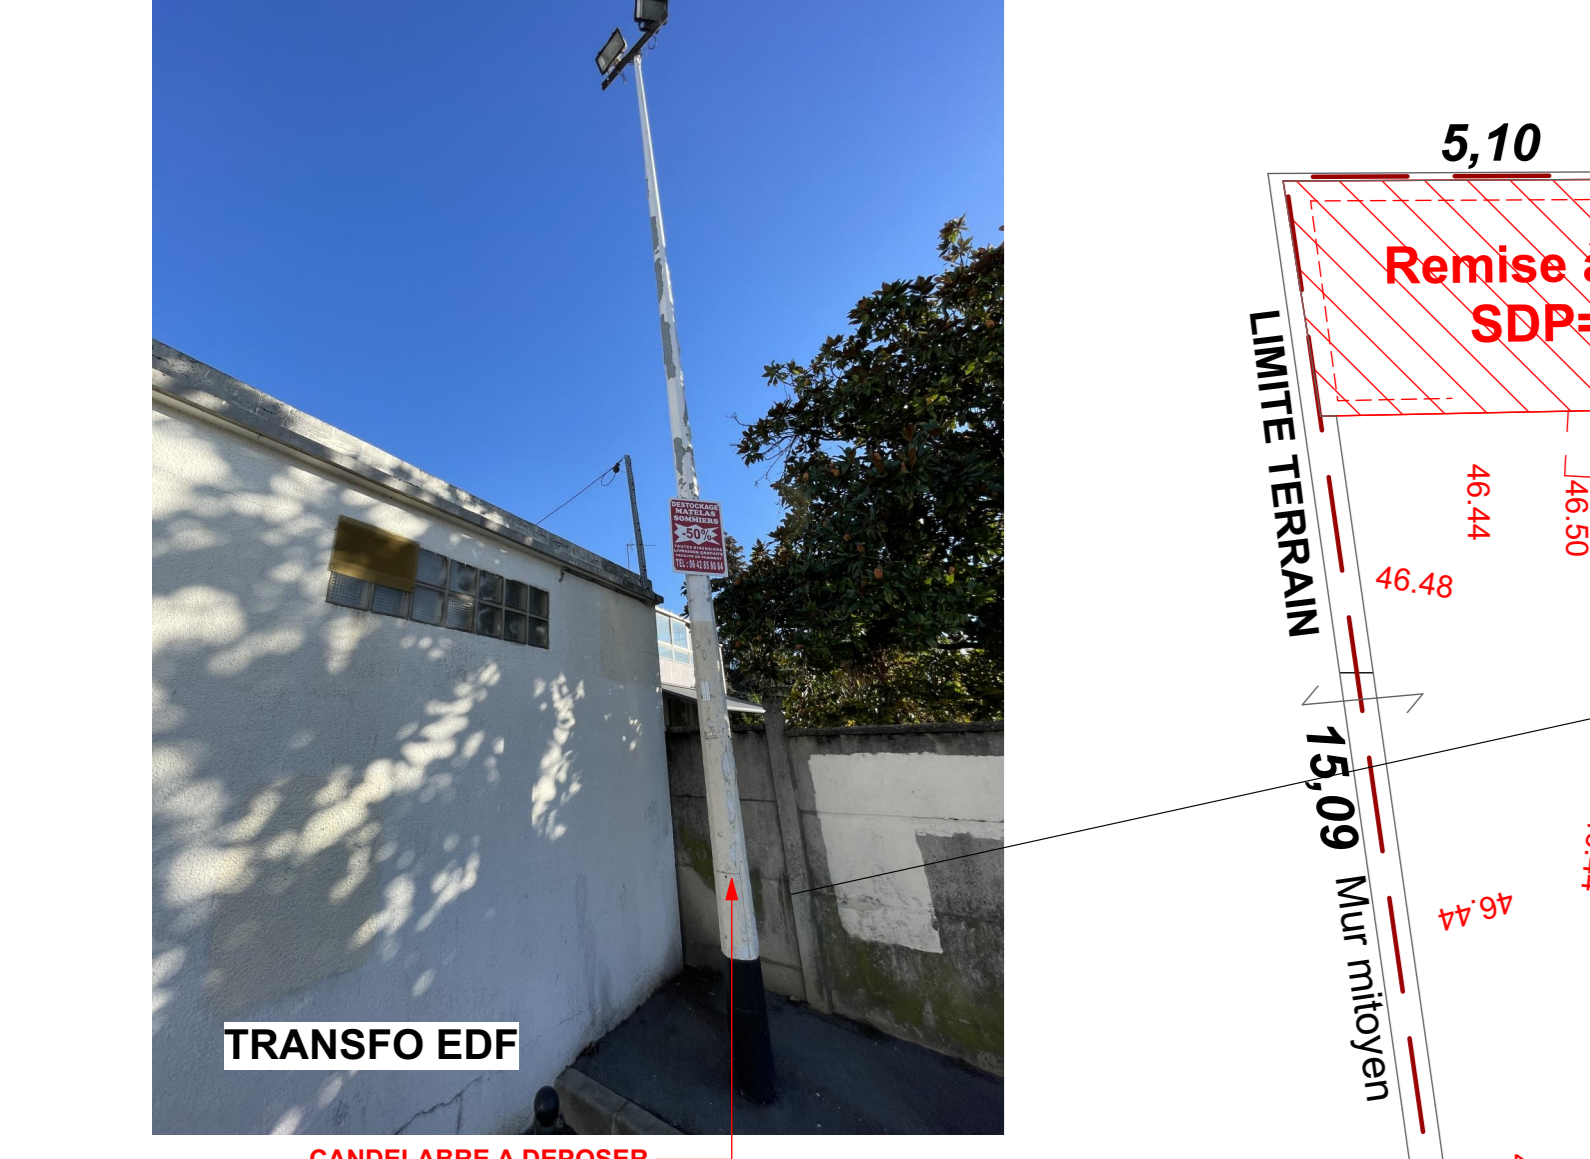

LEGENDE

- Existant démolli-déposé ou modifié
- Projet construit-crée/déplacé